

AGENCE URBAINE D'ESSAOUIRA
الوكالة الحضرية للصويرة

المملكة المغربية
ROYAUME DU MAROC
وزارة التعمير والتهيئة والتعمير
السلطة الوطنية للتعمير والتعمير
MINISTRE DE L'AMÉNAGEMENT DU TERRITOIRE
NATIONAL, DE L'URBANISME DE L'ÉQUIPEMENT
ET DE LA PROTECTION DE LA VILLE
Province d'ESSAOUIRA
الجهة المصرفة
COMMUNE D'AIT DAOUUD
جامعة أيت داود


تمتصم التهيئة لآيت داود
PLAN D'AMÉNAGEMENT
D'AIT DAOUUD

MAJORA OCTOBRE 2019

VOUS AVEZ PRÉSENTÉ À L'AGENCE URBAINE D'ESSAOUIRA
F. N°: 1/1

DATE DE DÉPÔT: 16/10/2019
Échelle: 1/2000

MONAUCHE PNE D'essai n° 2 39 4039
B.O n° 6846 du 09 Janvier 2020

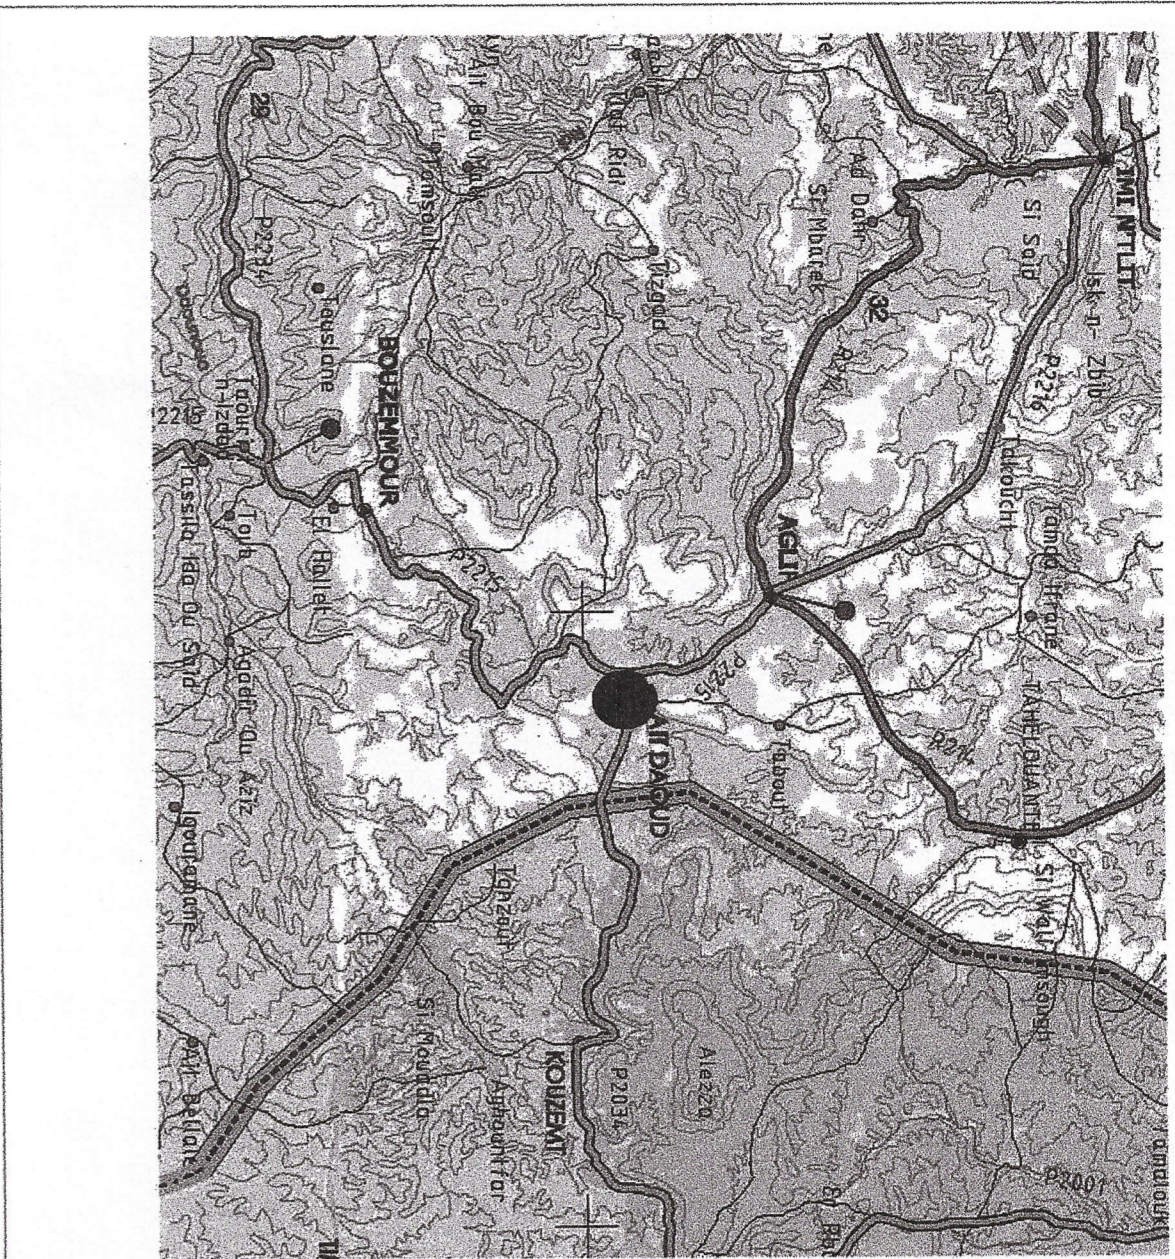

LEGENDE

- HABITAT**
- B1 Habitat continu individuel R+1
 - B2 Habitat continu individuel R+2
 - D Zone de villas
 - HR Habitat Rural
 - TA Tissu Ancien
 - ZV Zone Vivrière
 - ZAA Zone d'Activité Artisanale
 - ZR Zone à Restructurer
 - DIVERS
 - V Espace Vert
 - P Parkings
 - PC Place Publique
 - GC Galerie Commerciale
 - O Voirie
 - Pont
 - ZPN Zone de Protection Naturelle
 - ZNA Zone Non Aédificandi
 - Limite d'Aménagement

EQUIPEMENTS

- A Equipement Administratif
- E Equipement d'Enseignement
- S Equipement de Santé
- P Equipement Public
- G Equipement d'Intérêt Général
- CS Centre Socio-Culturel
- CSP Centre Socio-Sportif
- RS Résidence Scolaire
- FF Foyer Féminin
- MJ Maison Des Jeunes
- SP Equipement Sportif
- M Mosquée
- C Cimetière

