

الوكالة الحضرية
ROYAUME DU MAROC
وزارة إعداد التراب الوطني والتعمير والإسكان وسياسة المدينة
MINISTÈRE DE L'AMÉNAGEMENT DU TERRITOIRE NATIONAL
DE L'URBANISME DE L'HABITAT ET DE LA POLITIQUE DE LA VILLE

إقليم الصويرة
PROVINCE D'ESSAOUIRA
جماعة مجي
COMMUNE DE MEJJI

تصميم التهيئة لمركز مجي
PLAN D'AMENAGEMENT
DU CENTRE DE MEJJI

N°:
AUSSP P.A. 02/2018

MODIFIÉ LE: JUN 2020

PLANCHE
UNIQUE

ÉCHELLE
1/2000

01 JULI 2020

HOMOLOGUÉ PAR DÉCRET N°: 2.505.04

EN DATE DU: 17 SEPTEMBRE 2020.


BON: 6918 Du 17 SEPTEMBRE 2020.

BENNANI MOHAMMED Architecte DESA

Tel: 06 3772 19 36 Fax: 06 3772 19 36

LEGENDE

- Limite du périmètre d'aménagement
- Limite de la zone réserve stratégique (RS)
- Ligne électrique (MT)
- Zone d'Habitat (R+1)
- Zone d'Habitat (R+2)
- Zone mixte de villas et résidences touristiques
- Zone Artisanale et Agroalimentaire
- Zone de Réserve Stratégique (RS)
- Zone Rurale
- Zone non aedificandi
- Servitude de portique
- Administration
- Services publics
- Equipement Scolaire
- Equipement de Santé
- Centre socio-sportif
- Mosquée
- Cimetière
- Parking
- Espace vert
- Place

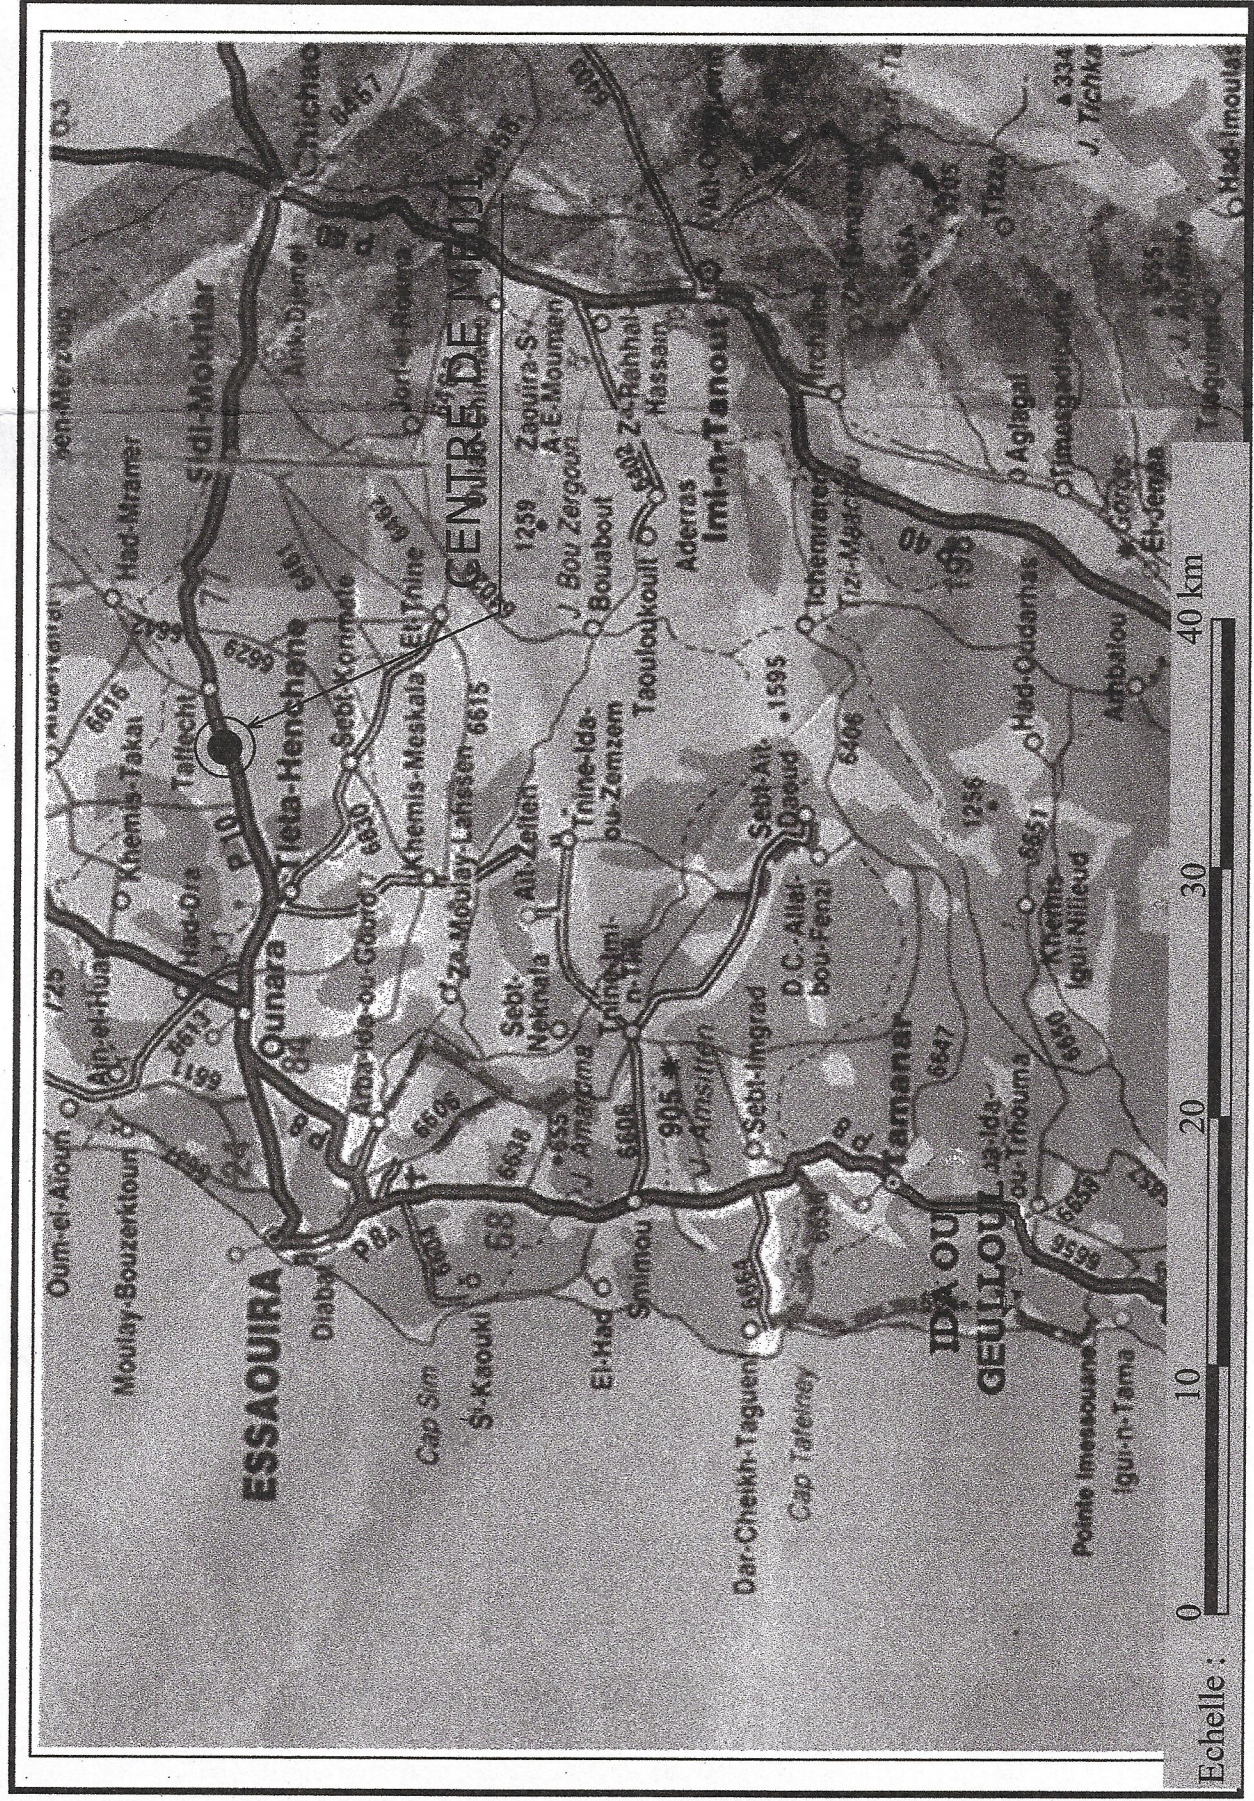

PLAN DE SITUATION

