


الرجوع إلى الخريطة
1:2000

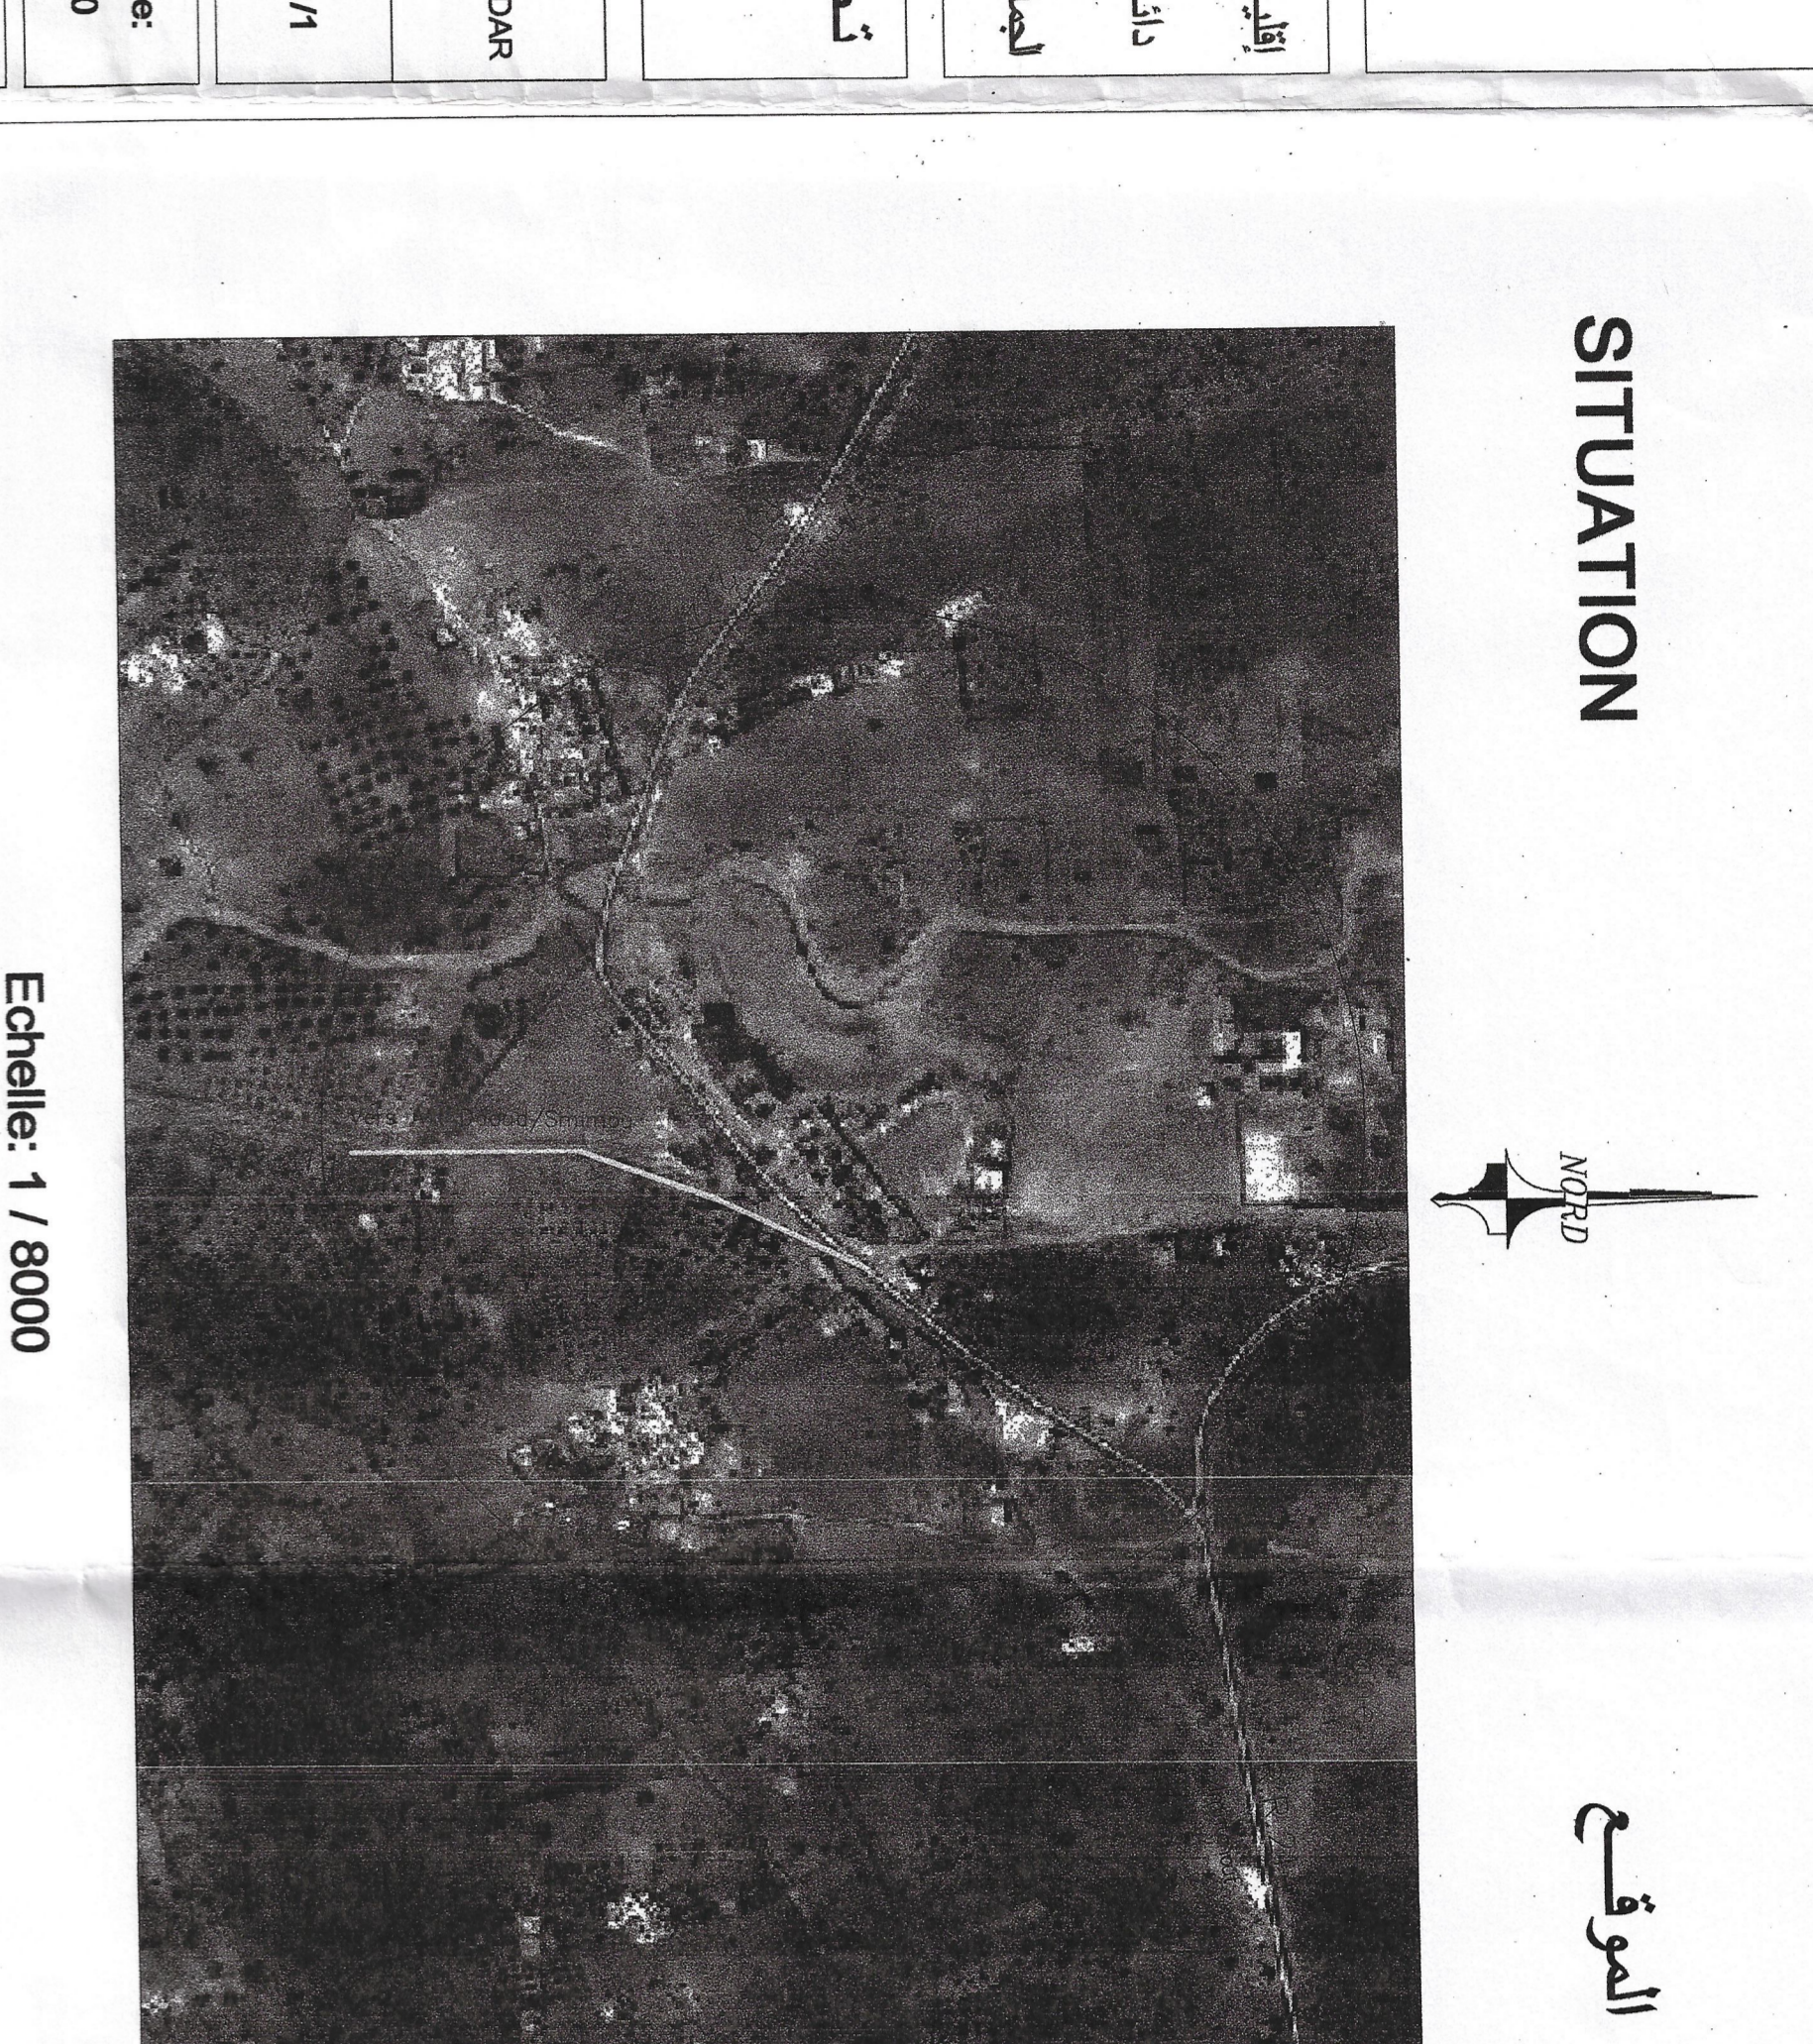

REGLLEMENT DU PLAN DE DEVELOPPEMENT

المنطقة	الرموز	الامتداد	الملاحظات
Habitat continu en R + 2		100 m ²	مساحات سكنية مستمرة بارتفاع 2 طابقين
Habitat continu en R + 1		70 m ²	مساحات سكنية مستمرة بارتفاع 1 طابقين
Habitat individuel		400 m ²	مساحات سكنية فردية
Zone manufacturière		1000 m ²	منطقة صناعية
Zone agricole		8000 m ²	منطقة زراعية
Zone d'activités industrielles		20 m ²	منطقة أنشطة صناعية
Site industriel		3 ha	موقع صناعي
Zone non Aedificandi		- 30 m autour des clôtures - 8 m de part et d'autre de la ligne de moyenne fondation	مناطق غير مبنية
Zone de redressement		Zone en bordure de l'Oued Bizadad	منطقة تصويب

المنطقة	الرموز	الامتداد	الملاحظات
Services publics - installations de la vie sociale		1833 m ²	مساكن عمومية و مؤسسات الخدمات الاجتماعية
Services publics - installations de la vie sociale		1177 m ²	مساكن عمومية و مؤسسات الخدمات الاجتماعية
Services publics		9616 m ²	مساكن عمومية
Maison communale		1408 m ²	مبنى البلدية
Centre de santé		260 m ²	مركز الإمتداد و اللجوء
Bureau de poste		260 m ²	مركز الإمتداد و اللجوء
Enseignement		1036 m ²	مدرسة
Foyer féminin		1320 m ²	مركز رعاية نسائية
Maison de jeunes		11740 m ²	مركز شبابي
Terrain de sport		1460 m ²	مركز رياضي
Der Taliba		1135 m ²	مدرسة
Service public		2100 m ²	مبنى عمومي

المنطقة	الرموز	الامتداد	الملاحظات
ESPACE VERTS		99114 m ²	مساحات خضراء
ESPACE VERTS		13320 m ²	مساحات خضراء
ESPACE VERTS		873 m ²	مساحات خضراء
ESPACE VERTS		623 m ²	مساحات خضراء
ESPACE VERTS		3964 m ²	مساحات خضراء
ESPACE VERTS		1637 m ²	مساحات خضراء



المنطقة	الرموز	الامتداد	الملاحظات
Habitat continu en R + 2		100 m ²	مساحات سكنية مستمرة بارتفاع 2 طابقين
Habitat continu en R + 1		70 m ²	مساحات سكنية مستمرة بارتفاع 1 طابقين
Habitat individuel		400 m ²	مساحات سكنية فردية
Zone manufacturière		1000 m ²	منطقة صناعية
Zone agricole		8000 m ²	منطقة زراعية
Zone d'activités industrielles		20 m ²	منطقة أنشطة صناعية
Site industriel		3 ha	موقع صناعي
Zone non Aedificandi		- 30 m autour des clôtures - 8 m de part et d'autre de la ligne de moyenne fondation	مناطق غير مبنية
Zone de redressement		Zone en bordure de l'Oued Bizadad	منطقة تصويب