

الوكالة الحضرية للصحوية
AGENCE URBAINE D'ESSAOUIRA

المملكة المغربية
ROYAUME DU MAROC
وزارة التعمير وإعداد التراب الوطني
MINISTÈRE DE L'URBANISME
ET DE L'AMÉNAGEMENT DU TERRITOIRE

إقليم الصحوية
PROVINCE D'ESSAOUIRA
دائرة الصحوية
CERCLE D'ESSAOUIRA
الجماعة القروية لكادادرا
COMMUNE RURALE DE LAGDADRA

تصميم التهيئة لمركز كادادرا
PLAN D'AMÉNAGEMENT
DU CENTRE DE LAGDADRA

N°: MOPRE LE 28 Juin 2015 APRES CDT
MAJORE LE 28 Juin 2015 APRES LA COMMISSION CENTRALE


PLANCHE: 01/01
26 JUIL 2015

ECHELLE: 1/2000
R.D.N°: 6504
R.D.N°: 6504

Homologué par décret N° 2.45.105
EN DATE DU 07 septembre 2015
BENJAMIN MOKHARJOU Architecte D.S.A. N° 05 373 23 29 Fax: 05 373 19 65

LEGENDE

- Limite du Périmètre d'Aménagement
- Limite des zones Inondables
- B1 Zone d'Habitat (R+1)
- B2 Zone d'Habitat (R+2)
- ZR Zone de Restructuration
- D Zone Villa (R+1)
- ZAE Zone Activité Economique
- RA Zone Rurale
- CC Zone Commerciale
- AD Administration
- E1 Equipement Scolaire
- S Equipement de Santé
- HR Halls routière
- CSS Complexe Socio Sportif
- M Mosquée
- C Cimetière
- FT Foyer Féminin
- D13 Dar Taibha
- DT Dar Taibh
- MJ Maison de jeunes
- Pa1 Parking
- Pl1 Place public
- EV Espace Vert
- OO Zone de Reboisement
- OO Zones Inondables
- ZI Zone Non Aedificandi
- Pont existant
- Servitude de Portiques
- Ligne de Moyenne Tension

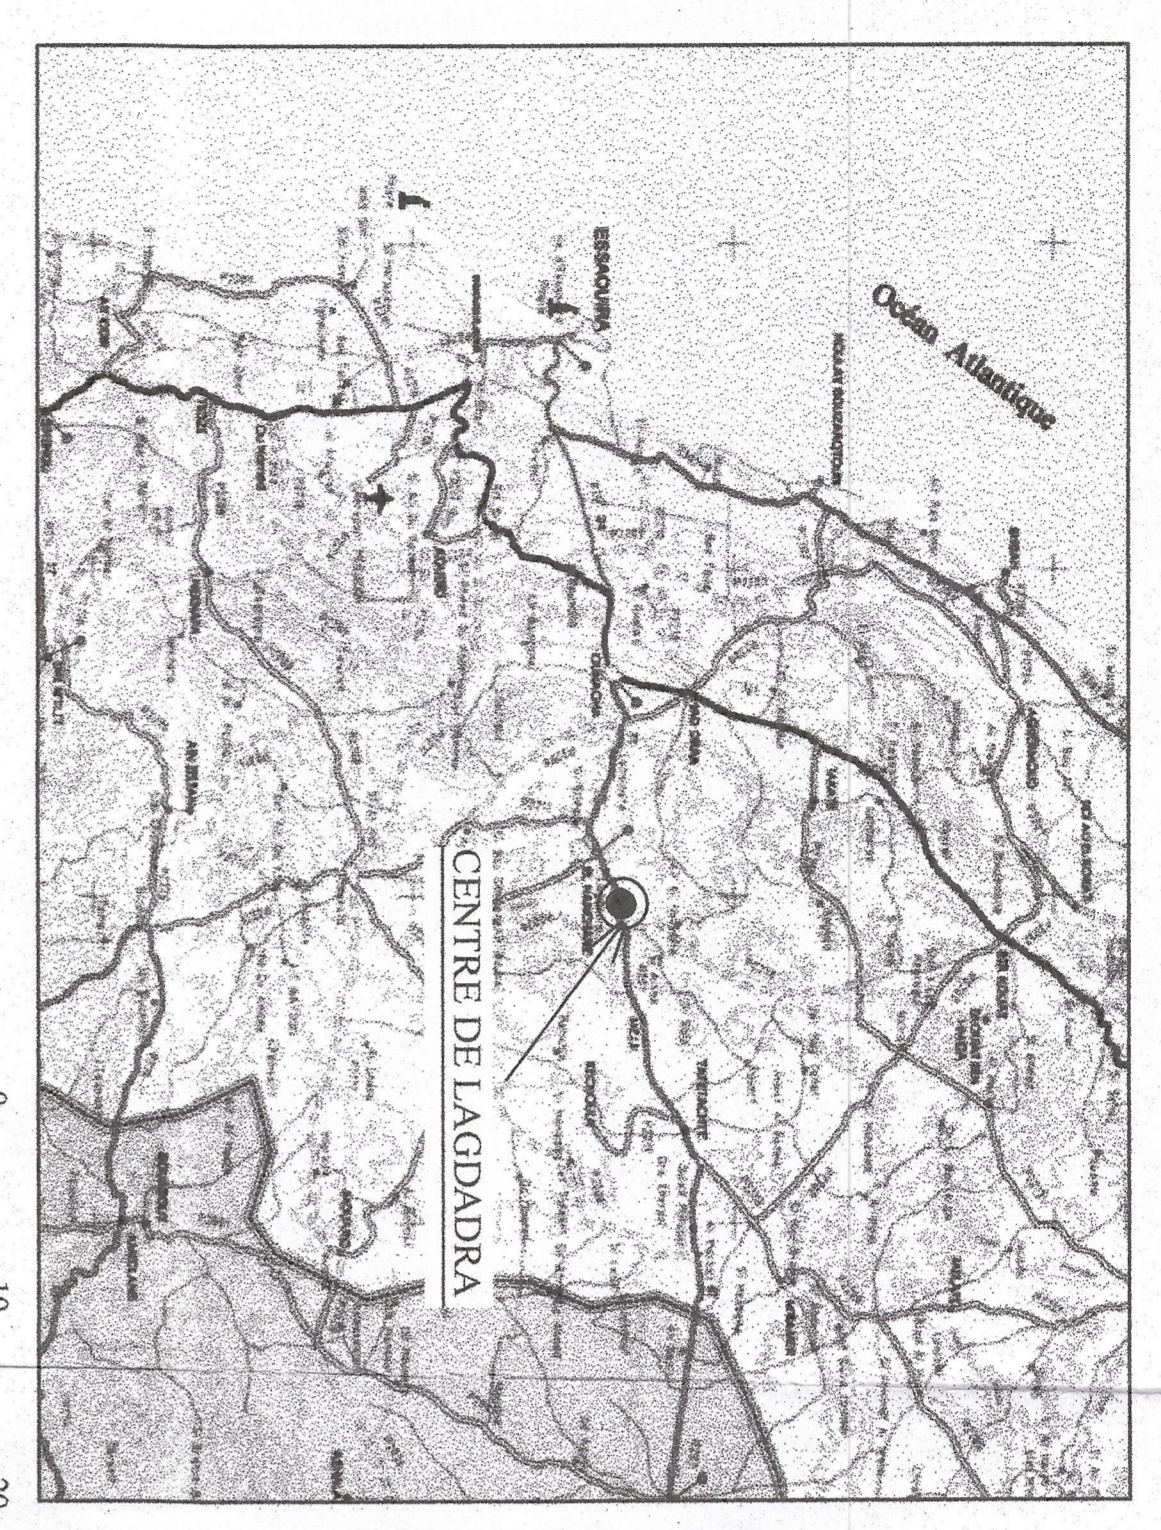

PLAN DE SITUATION
Echelle: 0 10 20

