


SITUATION

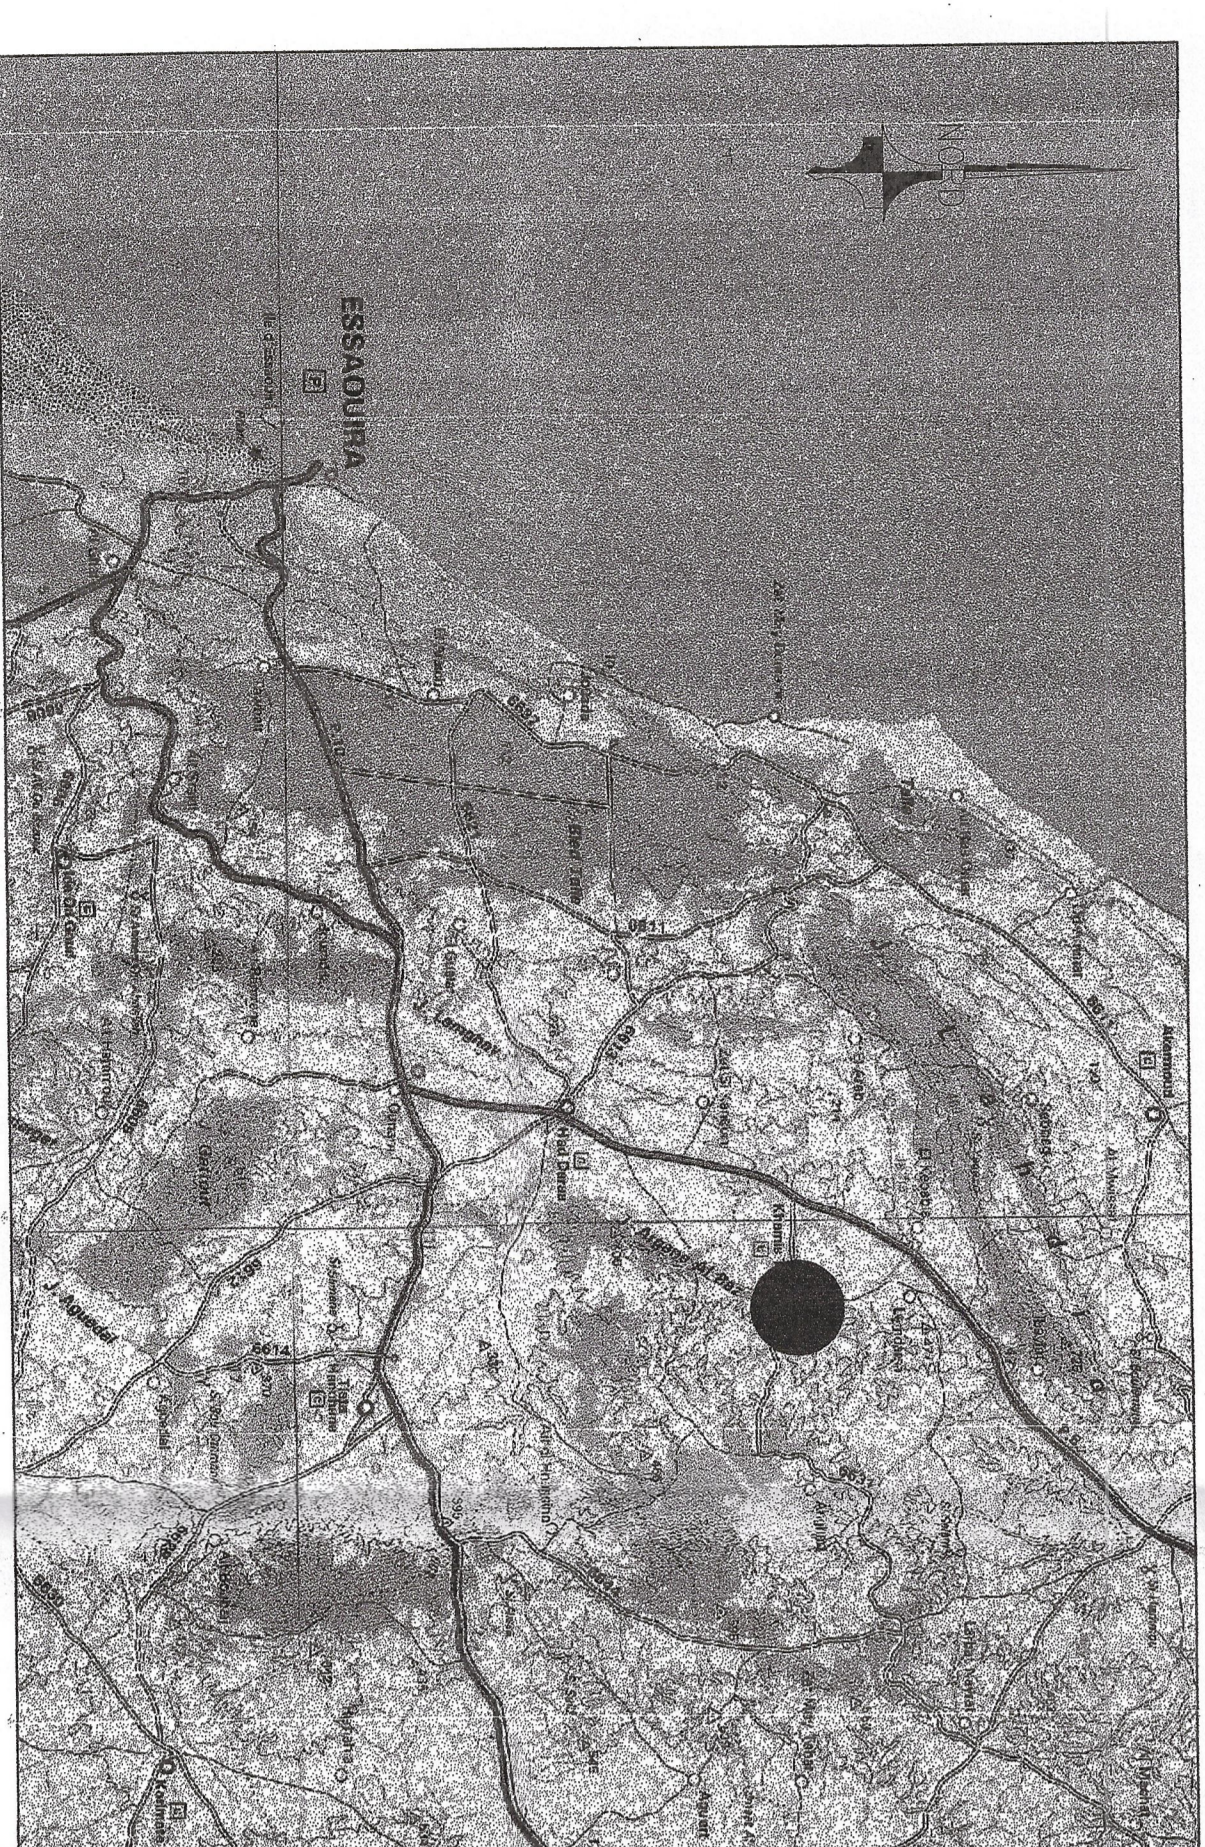

الموقع

نظام تصميم النمو
REglement DU PLAN DE DEVELOPEMENT

مصالح عمومية و مؤسسات الحياة الاجتماعية
SERVICES PUBLICS - INSTALLATIONS DE LA VIE SOCIALE

المناطق	الرموز	المساحة المسموح بها	الملاحظات
ZONE AGRICOLE	HA	2500 m ²	Surfaces constructibles & équipements complémentaires
HABITAT ECONOMIQUE RH2	E2	100 m ²	Surfaces constructibles & équipements complémentaires
ZONE NON AEDIFICANDI	NA	140 m ²	Surfaces constructibles & équipements complémentaires
HABITAT RURAL	HR	100 m ²	Surfaces constructibles & équipements complémentaires
VILLA	D	100 m ²	Surfaces constructibles & équipements complémentaires
ZONE DE RESTAURATION	ZR	100 m ²	Surfaces constructibles & équipements complémentaires
SERVITUDE DE PORTUE	SP	100 m ²	Surfaces constructibles & équipements complémentaires
ZONE QUARTIER	QA	100 m ²	Surfaces constructibles & équipements complémentaires
ZONE DE REBOISEMENT	ZR	100 m ²	Surfaces constructibles & équipements complémentaires

المناطق والمساحات المخصصة
VOIRIES ET ESPACES VERTS

المناطق	الرموز	المساحة المسموح بها	الملاحظات
PLACES	Pl. 1	994	1. côté
ESPACES VERTS	V.1	357	A. côté
	V.2	36	A. côté

مؤسسات اجتماعية و مؤسسات الحياة الاجتماعية
EQUIPEMENTS SOCIO-COLLECTIFS

المناطق	الرموز	المساحة المسموح بها	الملاحظات
Commune	☆	327	Ecole
Ecole	⊞	482	Ecole Existente
Bureau de poste	✉	168	Existente
Centre de santé	☾	235	A. côté
Foyer féminin	FF	602	A. côté
Maison de jeunes	MJ	612	A. côté
Chauffeur d'eau	⊕	112	Chauffeur d'eau existant
Administration	⊞	140	A1 A. côté
		636	A2 A. côté

المناطق	الرموز	المساحة المسموح بها	الملاحظات
Observations	Pl. 1	994	1. côté
ESPACES VERTS	V.1	357	A. côté
	V.2	36	A. côté

