

الوكالة الحضرية للصورة  
Agence Urbaine d'Essaouira

المملكة المغربية  
ROYAUME DU MAROC

وزارة التعمير  
وإعداد التراب الوطني

إقليم الصويرة  
PROVINCE D'ESSAOUIRA

دائرة الصويرة  
CERCLE D'ESSAOUIRA

لجماعة القروية لتكاط  
COMMUNE RURALE DE TAKATE

تصميم النمو لمركز تكا  
PLAN DE DEVELOPPEMENT  
DU CENTRE DE TAKATE

Architecte  
urbaniste  
OUAZZI Brahim

Adresse  
201mm Riad, AV  
Abderahim Bouabid  
ERAC  
Bouargane AGADIR.  
Tel: 028-21-22-69  
Fax: 028-21-22-68

Modifié le: 17/12/2014  
04/01/2016

N°:  
AUSS/PDAR  
/01/2013

Vu par: LE DIRECTEUR DE  
L'AGENCE URBAINE  
D'ESSAOUIRA

F.N°: 1/1


Le: 09 MARS 2016

Signé:   
YOUNES ASRI

Echelle: 1/2000

Homologué par :  
Arrêté du Gouverneur de la Province d'Essaouira N° 881-2016.  
du 04 Mai 2016 ;  
Arrêté du Wali de la Région de Marrakech Safi  
N° 47-32-23... du 14 Novembre 2017 ;  
Bulletin Officiel N° 6634... du 28 Décembre 2017 (version Arabe.....).

SITUATION

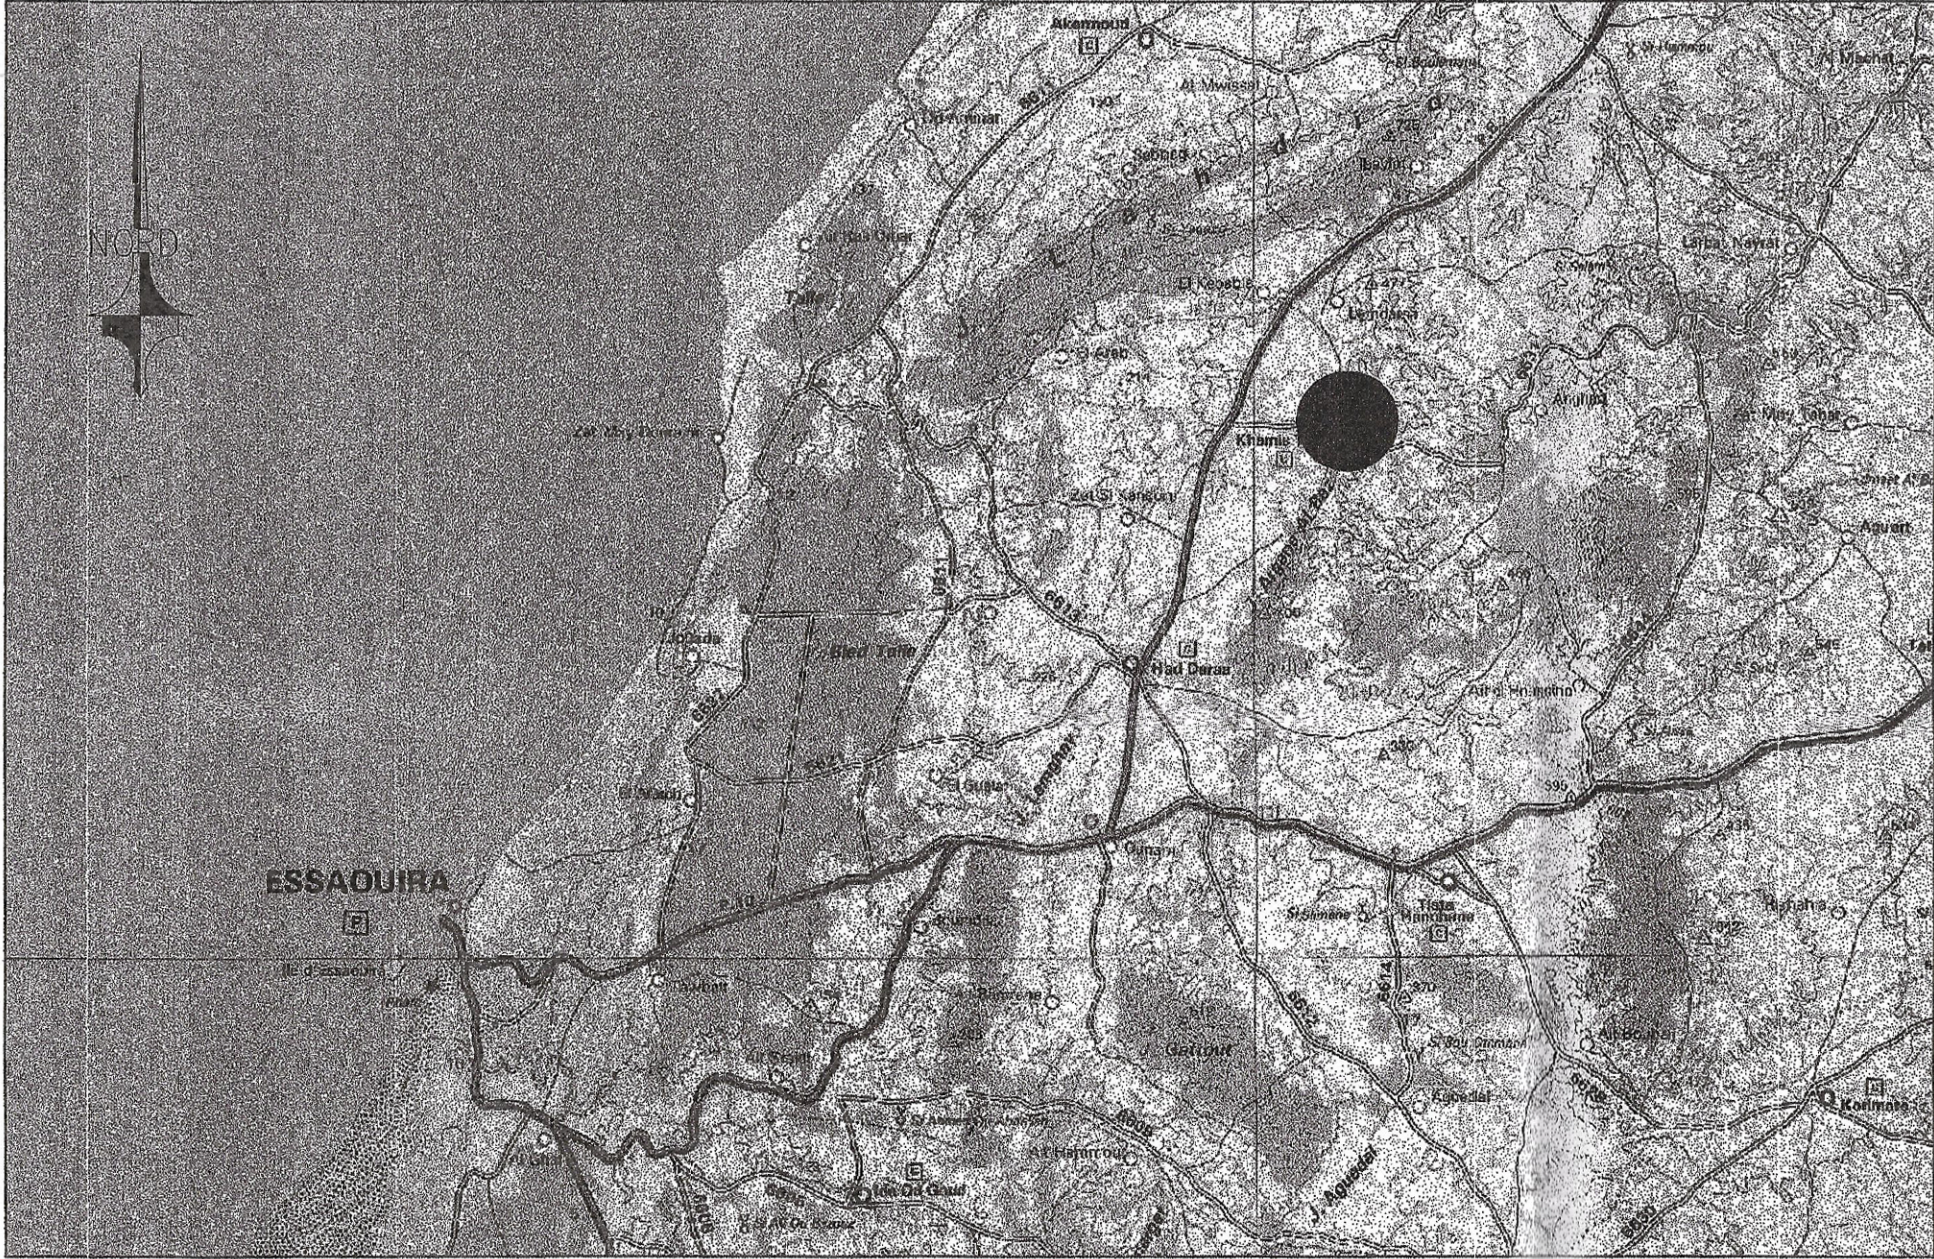

الموقع

نظام تصميم النمو

REGLEMENT DU PLAN DE DEVELOPPEMENT

| المناطق                  |  | الرموز                                        | المساحة المسموح ببنائها و المعلومات التكميلية                                 | مصالح عمومية و مؤسسات الحياة الاجتماعية                                                                |   |                              |                          |               |                               |
|--------------------------|--|-----------------------------------------------|-------------------------------------------------------------------------------|---|---|------------------------------|--------------------------|---------------|-------------------------------|
| ZONES                    |  | Représentation graphique                      | Minimum parcellaire des lots                                                  | Hauteur maximale des constructions                                                                     | SERVICES PUBLICS – INSTALLATIONS DE LA VIE SOCIALE   |                              |                          |               |                               |
| ZONE AGRICOLE            |  |                                               | 2500 m²                                                                       | RDC = 4 m                                                                                              | cus min = 0.1 cus max = 0.15<br>Recul de 10 m par rapport à la voie<br>Recul de 5 m par rapport à la mitoyenneté<br>les matériaux doivent être nobles et de premier choix obligatoire | تسميتها                      | الرموز                   | المساحة       | ملاحظات                       |
| HABITAT ECONOMIQUE R+2   |  |                                               | 100 m²<br>une largeur minimale de 10m                                         | 12.5 m pour les lots commerciaux<br>donnant sur la RN N°1<br>11.5 m pour les lots donnant sur vde<30 m | cos min = 2.4 cos max = 3<br>cus min = 0.7 cus max = 1<br>les matériaux doivent être nobles et de premier choix obligatoire                                                           | Désignation                  | Représentation graphique | Superficie m² | Observations                  |
| ZONE NON AEDIFICANDI     |  |                                               | Aucune construction n'est autorisée dans cette zone                           |   |   | EQUIPEMENTS PUBLICS          |                          |               |                               |
| HABITAT RURAL            |  |                                               | 140 m²                                                                        | R+1 = 8.5m                                                                                             | cos min = 1.5 cos max = 2<br>cus min = 0.8 cus max = 1<br>Les matériaux doivent être de type rural(pierre, bois,...)                                                                  | Commune                      |                          | 327           | Existante                     |
| VILLA                    |  |                                               | de 200 à 400                                                                  | R+1 = 9m                                                                                               | cos min = 1.2 cos max = 1.8<br>cus min = 0.5 cus max = 0.8<br>Un recul minimal de 5 m est obligatoire<br>Les matériaux doivent être nobles et de premier choix obligatoire            | Ecole                        |                          | 4802          | Ecole Existante               |
| ZONE DE RESTRUCTURATION  |  |                                               | Se confirmer à l'étude de restructuration et au cahier des charges y afférent |   |   | مكتب البريد                  |                          | 168           | Existant                      |
| SERVITUDE DE PORTIQUE    |  |                                               | conformément au plan                                                          | hauteur maximale de portique 4m                                                                        | la servitude de portique doit avoir une largeur de 3m   | Bureau de poste              |                          | 2355          | A créer                       |
| ZONE D'ACTIVITE          |  |                                               | 100 m²<br>une largeur minimale de 10m                                         | R+1 = 10 m<br>le rez de chaussée doit avoir une hauteur maximale de 4.5                                | cos = 2 cus = 1<br>Activité au RDC habitat à l'étage les matériaux doivent être nobles et de premier choix obligatoire                                                                | Centre de santé              |                          | 602           | A créer                       |
| ZONE DE REBOISEMENT      |  |                                               |                                                                               | RDC = 3m                                                                                               | Aucune construction n'est autorisée sauf des édifices indispensables au fonctionnement de cette zone                                                                                  | Foyer féminin                |                          | 612           | A créer                       |
| الطرق والمناطق الخضراء   |  |                                               |                                                                               |   |   | Maison de jeunes             |                          | 112           | 1 Chateau d'eau existant      |
|                          |  |                                               |                                                                               |   |   | Chateau d'eau                |                          | 112           | 2 Chateau d'eau existant      |
|                          |  |                                               |                                                                               |   |   | Administration               |                          | 140<br>626    | A1 A créer<br>A2 A créer      |
| VOIRIES ET ESPACES VERTS |  |                                               |                                                                               |   |   | EQUIPEMENTS SOCIO-COLLECTIFS |                          |               |                               |
|                          |  | <th colspan="4">مؤسسات الحياة الاجتماعية</th> |                                                                               |   |   | مؤسسات الحياة الاجتماعية     |                          |               |                               |
| VOIES                    |  | الطرق                                         | PLACES                                                                        |   | الساحات   | Mosquée                      |                          | 310           | 1 Mosquée existante           |
| ملاحظات                  |  | تسميتها                                       | عرض الطرق وملحقها                                                             |   | Observations   |                              |                          | 693           | 2 Mosquée existante à élargir |
| Désignation              |  | Emprise                                       | PL 1                                                                          |   | 994   | A créer                      | Souk                     | 11085         | Existant                      |
| R.P. 2206                |  | 20 m                                          | Existante à aménager                                                          |   |   |                              | Foundouk                 | 2388          | Existant                      |
| VOIES CARROSSABLES       |  | طريق السيارات                                 | ESPACES VERTS                                                                 |   | المناطق الخضراء   | OBSERVATIONS PARTICULIERES   |                          |               |                               |
|                          |  |                                               |                                                                               |   |   |                              |                          |               |                               |
| VOIE N° 1                |  | 12 m                                          |                                                                               |   | A créer   |                              |                          |               |                               |
| VOIE N° 2                |  | 12 m                                          |                                                                               |   | A créer   |                              |                          |               |                               |
| VOIE N° 3                |  | 15m, variable                                 |                                                                               |   | A créer   |                              |                          |               |                               |
| VOIE N° 4                |  | 12 m                                          |                                                                               |   | A créer   |                              |                          |               |                               |
| VOIE N° 5                |  | 15 m                                          |                                                                               |   | A créer   |                              |                          |               |                               |
| VOIE N° 6                |  | 12 m                                          |                                                                               |   | A créer   |                              |                          |               |                               |
| VOIE N° 7                |  | 12 m                                          |                                                                               |   | A créer   |                              |                          |               |                               |
| VOIE N° 8                |  | 12 m                                          |                                                                               |   | A créer   |                              |                          |               |                               |
| VOIE N° 9                |  | 12 m                                          |                                                                               |   | A créer   |                              |                          |               |                               |
| VOIE N° 10               |  | 15 m                                          |                                                                               |   | A créer   |                              |                          |               |                               |
| VOIE N° 11               |  | 12 m                                          |                                                                               |   | A créer   |                              |                          |               |                               |
| VOIE N° 12               |  | 10 m                                          |                                                                               |   | A créer   |                              |                          |               |                               |
| VOIE N° 13               |  | 10 m                                          |                                                                               |   | A créer   |                              |                          |               |                               |
| VOIE N° 14               |  | 12 m                                          |                                                                               |   | A créer   |                              |                          |               |                               |
| CHEMINS PIETONS          |  | طريق المارة                                   |                                                                               |   |   |                              |                          |               |                               |
|                          |  |                                               |                                                                               |   |   |                              |                          |               |                               |
| CP 1                     |  | 6 m                                           |                                                                               |   | A créer   |                              |                          |               |                               |
| CP 2                     |  | 6 m                                           |                                                                               |   | A créer   |                              |                          |               |                               |
| CP 3                     |  | 6 m                                           |                                                                               |   | A créer   |                              |                          |               |                               |
| CP 4                     |  | 6 m                                           |                                                                               |   | A créer   |                              |                          |               |                               |
| CP 5                     |  | 8 m                                           |                                                                               |   | A créer   |                              |                          |               |                               |
| CP 6                     |  | 6 m                                           |                                                                               |   | Existant à aménager   |                              |                          |               |                               |
| CP 7                     |  | 6 m                                           |                                                                               |   | A créer   |                              |                          |               |                               |
| CP 8                     |  | 8 m                                           |                                                                               |   | Existant à aménager   |                              |                          |               |                               |