

الوكالة الحضرية للعسيرة

PLAN DE DEVELOPPEMENT
 DU CENTRE D'AIT AISSA IAHANE
 تخطيط النمو
 لمركز آيت عيسى إحيان

AGENCE URBAINE D'ESSAOUIRA

VIENNE ET BRUNZBURGER
 DELAUBENZ, FERLAND, ZWISLOCKI
 Architectes

Scale: 1:2000
 Date: Avril 2019

Handwritten signature and stamp.




PLAN DE SITUATION
 EXTRAIT DE LA CARTE TOPOGRAPHIQUE DE ANSSIS
 Echelle 1/50000

REGLÈMENT DU PLAN DE DEVELOPPEMENT

نظام تخطيط النمو

ZONES	المنطقة	المساحة	الملاحظات
H.R	منطقة السكن	100 m ²	1- Agencement pour la zone d'habitat. 2- CS1 = 80% CS2 = 20% pour les angles. 3- CS1 = 80% CS2 = 20% pour les angles. 4- L'agencement doit respecter les règles d'urbanisme en vigueur.
H.E	منطقة السكن	80 m ²	1- Agencement pour la zone d'habitat. 2- CS1 = 80% CS2 = 20% pour les angles. 3- CS1 = 80% CS2 = 20% pour les angles. 4- L'agencement doit respecter les règles d'urbanisme en vigueur.
Z.A.M	منطقة تجارية	100 m ²	1- Agencement pour la zone commerciale. 2- CS1 = 80% CS2 = 20% pour les angles. 3- CS1 = 80% CS2 = 20% pour les angles. 4- L'agencement doit respecter les règles d'urbanisme en vigueur.
Z.V	منطقة سكنية	2900 m ²	1- Agencement pour la zone d'habitat. 2- CS1 = 80% CS2 = 20% pour les angles. 3- CS1 = 80% CS2 = 20% pour les angles. 4- L'agencement doit respecter les règles d'urbanisme en vigueur.

DESIGNATION	المساحة	الملاحظات
Maison Communale	4611,24	Existant à élargir
Gendarmerie	4202,82	A créer
Centre de Santé	962,00	Existant à élargir
Foyer Femmini	1197,28	A créer
Maison de Jeunes	1222,34	A créer
Terrain de Sport	7535,60	A créer
Ecole primaire	3227,00	Existant
Ecole primaire	9201,00	A créer
Collège	14153,00	A créer

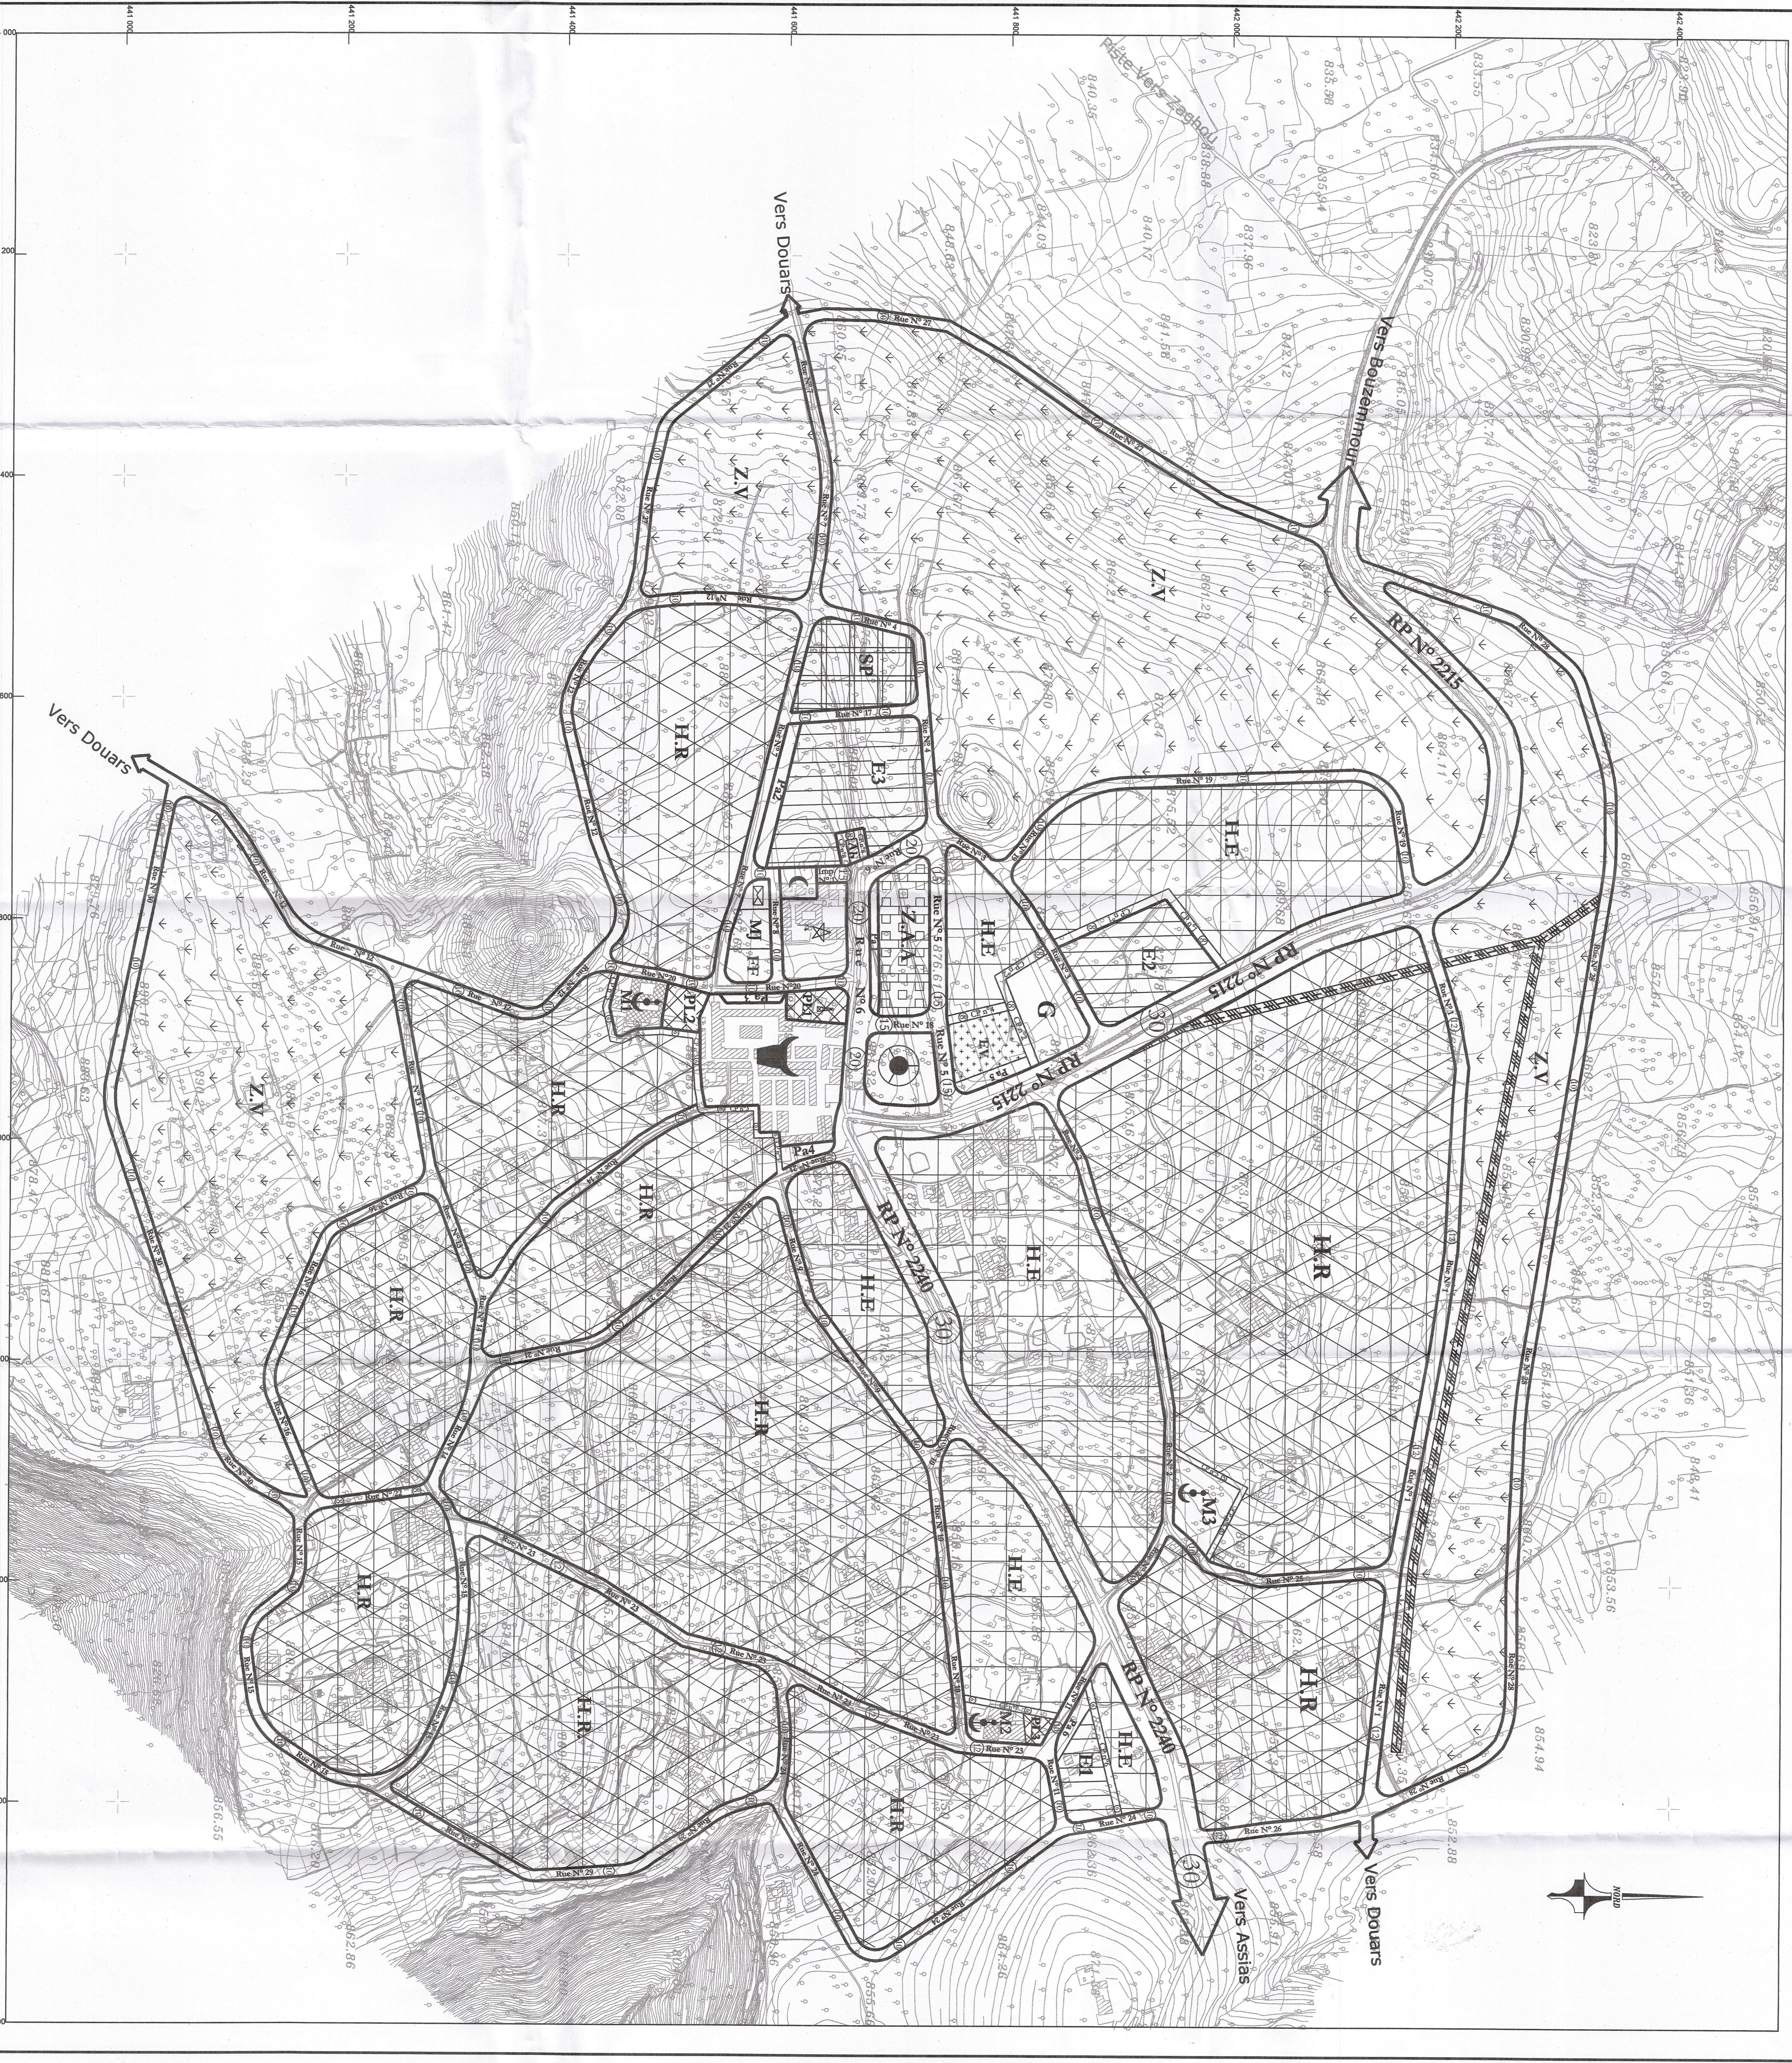

DESIGNATION	المساحة	الملاحظات
Service Publics	4611,24	Existant à élargir
Maison Communale	4611,24	Existant à élargir
Gendarmerie	4202,82	A créer
Centre de Santé	962,00	Existant à élargir
Foyer Femmini	1197,28	A créer
Maison de Jeunes	1222,34	A créer
Terrain de Sport	7535,60	A créer
Ecole primaire	3227,00	Existant
Ecole primaire	9201,00	A créer
Collège	14153,00	A créer

DESIGNATION	المساحة	الملاحظات
Souk	13350,00	Existant
Halle Routière	4000,00	A créer
Mosquée	2228,00	Existant
Mosquée	1657,00	Existant
Mosquée	3186,00	A créer
Abattoir	200,00	Existant
bureau de poste	619,00	A créer

DESIGNATION	المساحة	الملاحظات
RP N° 2215	30	Existant (à élargir)
RP N° 2240	12	A créer
RP N° 1	10	Existant (à élargir)
RP N° 2	10	Existant (à élargir)
RP N° 3	10	A créer
RP N° 4	15	A créer
RP N° 5	20	Existant (à élargir)
RP N° 6	10	Existant (à élargir)
RP N° 7	10	Existant (à élargir)
RP N° 8	10	A créer
RP N° 9	10	A créer
RP N° 10	10	Existant (à élargir)
RP N° 11	10	Existant (à élargir)
RP N° 12	10	A créer
RP N° 13	10	A créer
RP N° 14	10	Existant (à élargir)
RP N° 15	10	A créer
RP N° 16	10	A créer
RP N° 17	10	A créer
RP N° 18	10	A créer
RP N° 19	10	Existant (à élargir)
RP N° 20	10	Existant (à élargir)
RP N° 21	10	Existant (à élargir)
RP N° 22	8	A créer
RP N° 23	12	Existant (à élargir)
RP N° 24	10	Existant (à élargir)
RP N° 25	10	Existant (à élargir)
RP N° 26	12	Existant (à élargir)
RP N° 27	10	A créer
RP N° 28	10	A créer
RP N° 29	10	A créer
RP N° 30	10	A créer