الوكالة الحضرية للصويرة
Agence Urbaine d'Essaouira

المملكة المغربية
ROYAUME DU MAROC
وزارة التعمير
وإعداد التراب الوطني

PROVINCE D'ESSAOUIRA	إقليم الصويرة
CERCLE D'ESSAOUIRA	دائرة الصويرة
COMMUNE RURALE DE M'RAMER	الجماعة القروية أمرامر

تصميم النمو لمركز أمرامر
PLAN DE DEVELOPPEMENT DU CENTRE DE M'RAMER

Architecte D.P.L.G
urbaniste
Chakib IBN MAJDOUB HASSANI

Adresse

103, lot Al Hamra –
Av. allal FASSI 40 080
Marrakech.

Tel: 0524–30–09–73
Fax: 0524–30–09–73

Modifié le: 24/12/2014

N°: AUESS/PDAR/05/2014

Vu par: LE DIRECTEUR DE L'AGENCE URBAINE D'ESSAOUIRA

Le: Signé:

F.N°: 1/1

Echelle: 1/2000

Homologué par :
Arrêté du Gouverneur de la Province d'Essaouira N°.................. du.......................... ;
Arrêté du Wali de la Région de Marrakech Safi N°.................... du.......................... ;
Bulletin Officiel N°.................... du.................... (version ....).

SITUATION الموقع

نظام تصميم النمو
REGLEMENT DU PLAN DE DEVELOPPEMENT

ZONES	المناطق	الرموز représentation graphique
Habitat continu en R + 1	سكن متواصل من سفلي و طابق	HE1
Habitat continu en R+1 avec servitude d'arcades de 3m aux commerces	سكن متواصل من سفلي و طابق مع رواق تجاري بعرض 3أمتار	HE1
Habitat individuel	السكن الفردي	HI
Habitat isolé Zone Maraichères	السكن المتفرق منطقة الخضروات	ZM
Zone agricole	منطقة فلاحية	ZA
Zone d'activités artisanales	منطقة الأنشطة الحرفية	ZAA
Zone de protection naturelle	منطقة الحماية الطبيعية	RB
Zone non Aedificandie	منطقة محرمة البناء	▨

مصالح عمومية و مؤسسات الحياة الاجتماعية
SERVICES PUBLICS – INSTALLATIONS DE LA VIE SOCIALE

Désignation	تسميتها	الرموز représentation graphique
SERVICES PUBLICS		
Maison communale	دار الجماعة	☆
Caïdat	مركز القيادة	C
Gendarmerie	الدرك الملكي	G
Administration	إدارة	A
Centre de santé	مركز صحي	☾
Bureau de poste	مكتب البريد	✉
Sous centre de travaux	مركز ثانوي الأشغال	⚙
Enseignement	التعليم	E
Foyer féminin	نادي نسوي	F.F
Maison de jeunes	دار الشباب	M.J
Terrains de sport	ملاعب رياضية	SP
Dar Talib	دار الطالب	P1
Dar Taliba	دار الطالبة	P2
INSTALLATIONS DE L	**الحياة الاجتماعية**	
Souk	سوق	Y
Mosquée	مسجد	M
Cimetière	مقبرة	Ci
Halte routière	باحة طرقية	◉
Equipement de proximité	تجهيز القرب	G1
Equipement de proximité	تجهيز القرب	G2

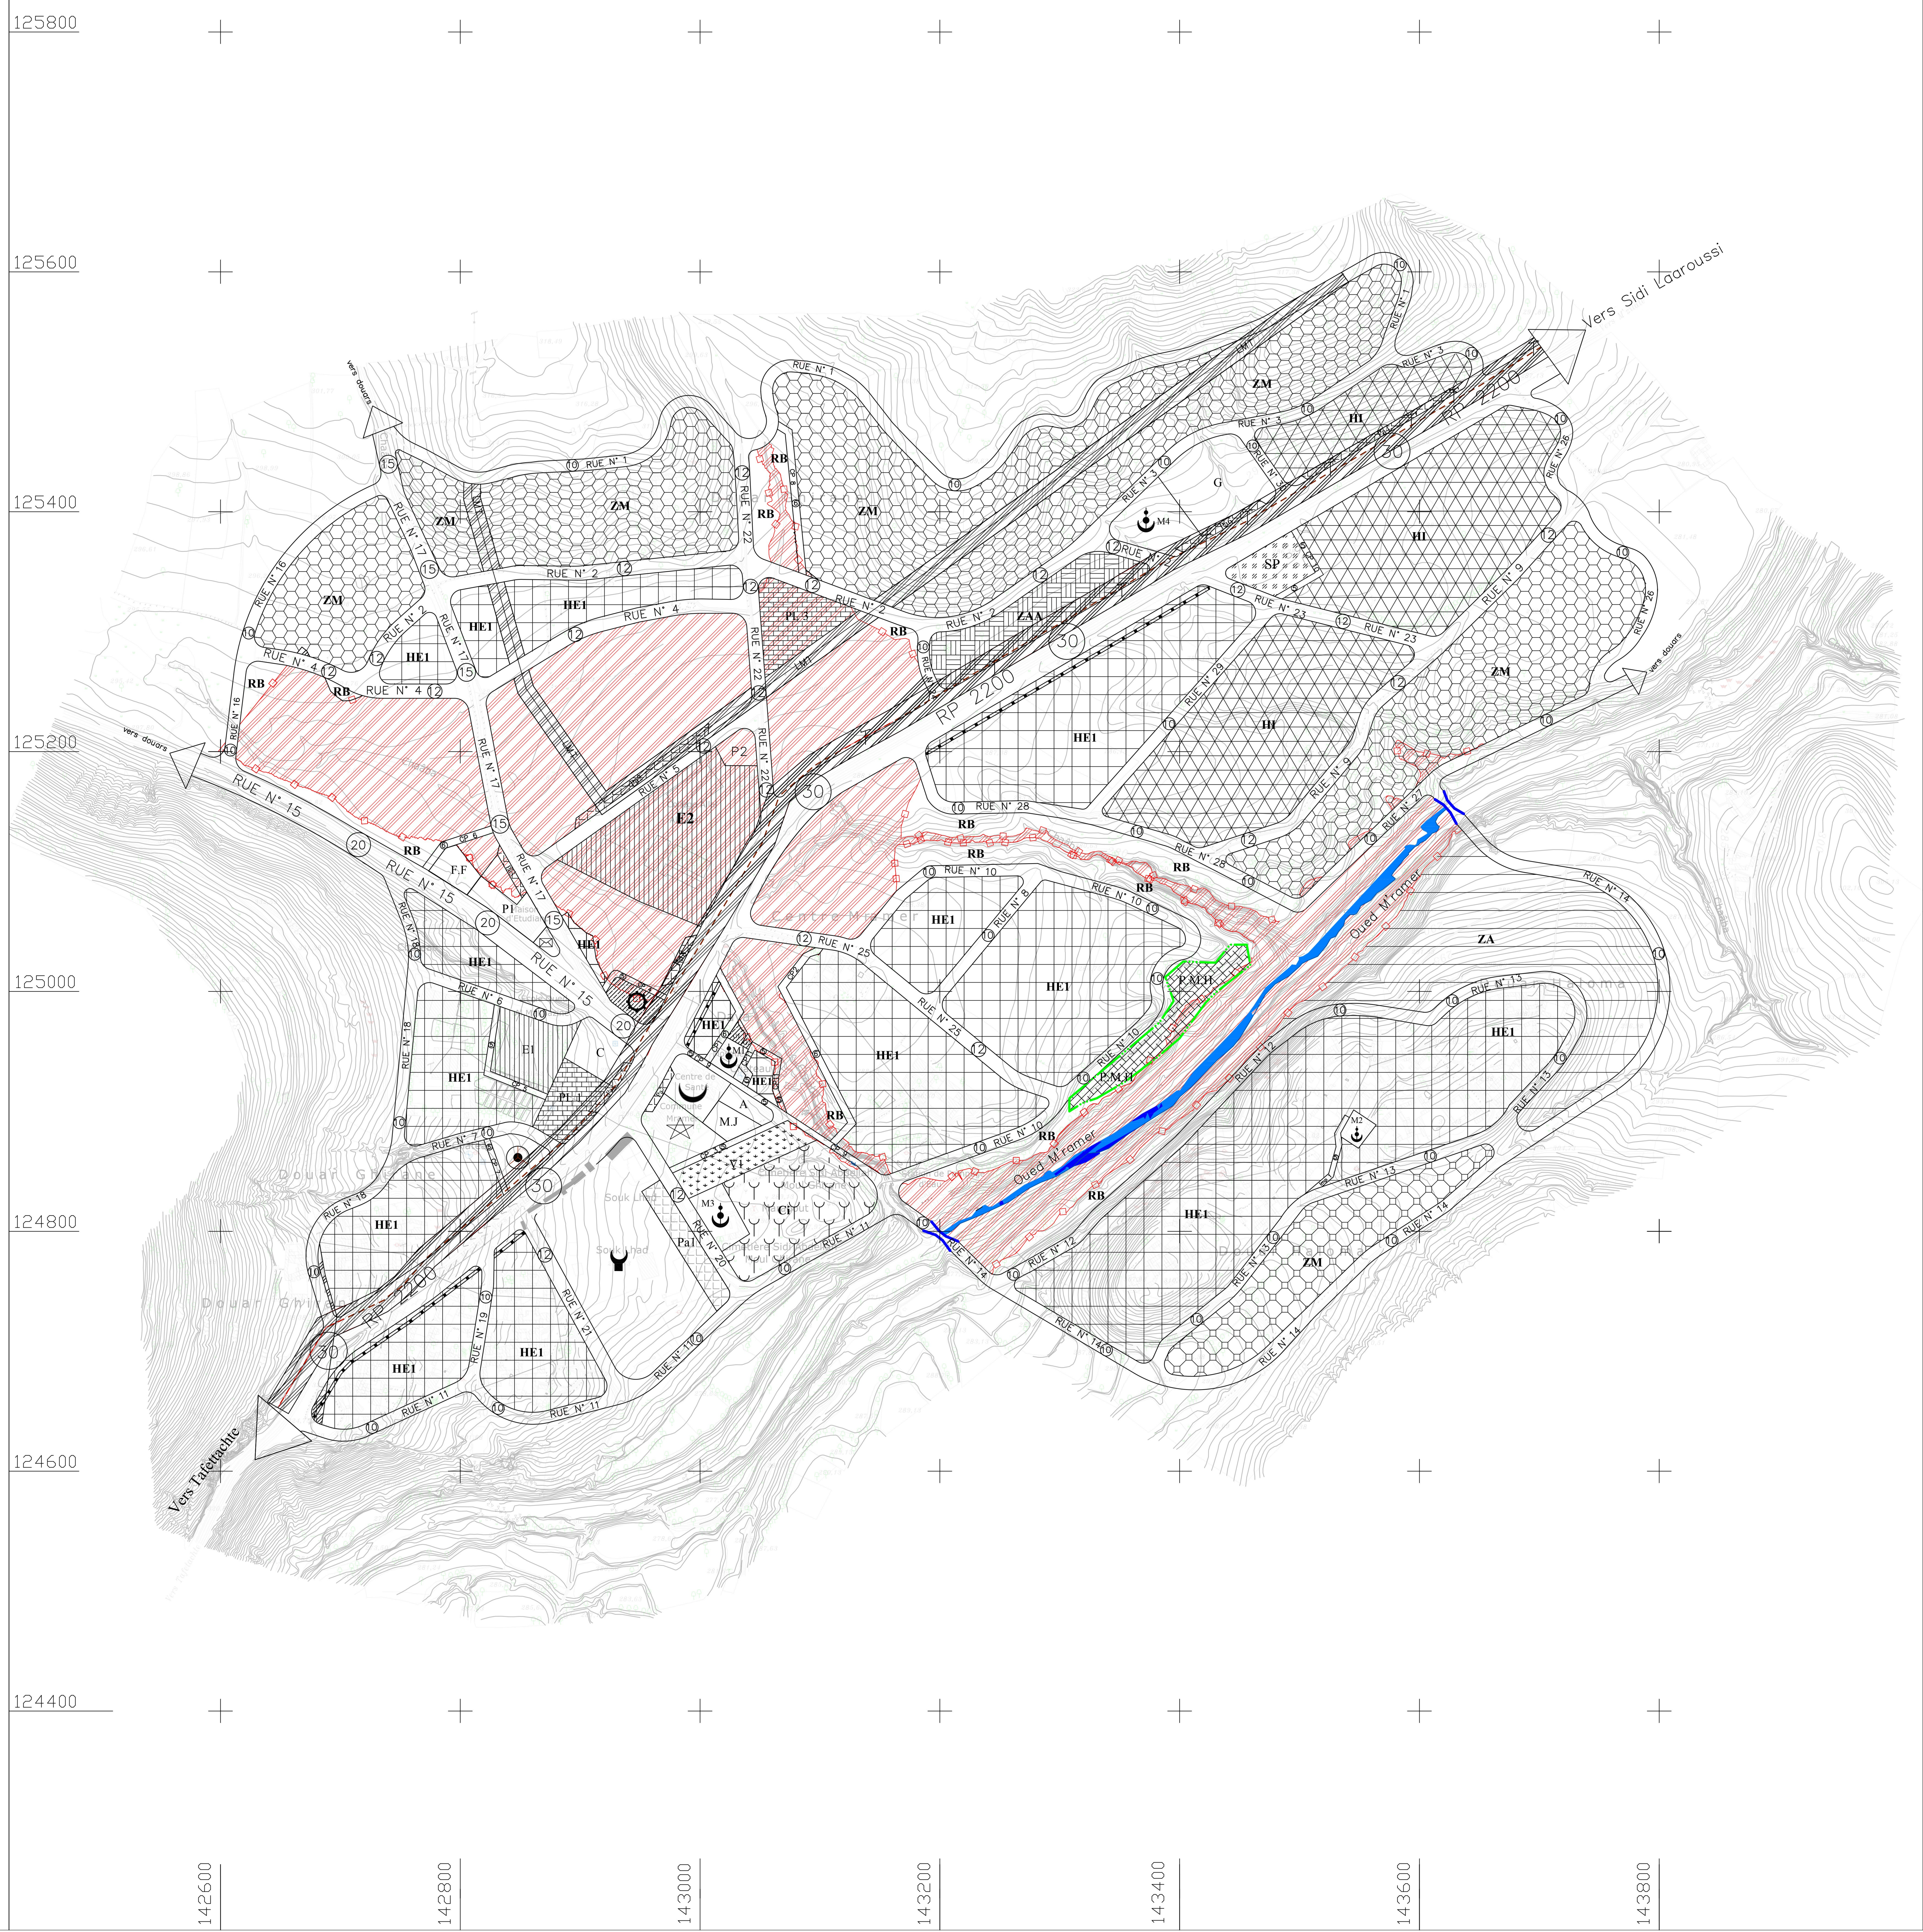
125800
125600
125400
125200
125000
124800
124600
124400
142600
142800
143000
143200
143400
143600
143800
Vers Sidi Laaroussi
Vers Tafettachte
vers douars
RP 2200
RUE N° 1
RUE N° 2
RUE N° 3
RUE N° 4
RUE N° 5
RUE N° 6
RUE N° 7
RUE N° 8
RUE N° 9
RUE N° 10
RUE N° 11
RUE N° 12
RUE N° 13
RUE N° 14
RUE N° 15
RUE N° 16
RUE N° 17
RUE N° 18
RUE N° 19
RUE N° 20
RUE N° 21
RUE N° 22
RUE N° 23
RUE N° 25
RUE N° 26
RUE N° 27
RUE N° 28
RUE N° 29
Oued M'ramer
Centre Mramer
Douar Ghilane
Douar Haloma
Souk Lhad
Centre de Santé
Commune Mramer
Cimetière Sidi Abdellah
Station de Pompage d'eau
Maison d'Etudiant
ZM
HI
HE1
ZA
ZAA
RB
SP
G
E1
E2
PL 1
PL 3
P1
P2
Pa1
F.F
C
A
M.J
Ci
M1
M2
M3
M4
P.M.H
LMT
CP 5
CP 6
CP 7
CP 8
CP 9
10
12
15
20
30