الوكالـــة الحضـــرية للصـــويرة
Agence Urbaine d'Essaouira

المغربيـــة المملكـــة
ROYAUME DU MAROC
وزارة التعميـــــر
وإعداد التـــراب الوطـــني

MINISTERE DE L'URBANISME ET DE
L'AMENAGEMENT DU TERRITOIRE

PROVINCE D'ESSAOUIRA
إقليـم الصـويرة
CERCLE DE TAMANAR
دائـرة تمنـار
COMMUNE RURALE D'IMINTLIT
الجماعة القروية لإيمـي نتليـت

تصميـم النمـولمركـز إيمي نتليـت
PLAN DE DEVELOPPEMENT DU CENTRE D'IMINTLIT

Architecte:
M BENMIMOUN M'hamed
Adresse:
9, Rue Larbi Batma
AV. Akrach Souissi
RABAT

Tél/Fax
05.37.63.22.89

Modifié le: Juillet 2015

N°: AUESS/PDAR /04/2014

Vu par: LE DIRECTEUR DE L'AGENCE URBAINE D'ESSAOUIRA

Le: Signé:

F.N°: 1/1

Echelle: 1/2000

Homologué par :
Arrêté du Gouverneur de la Province d'Essaouira N° .... du .... ;
Arrêté du Wali de la Région de Marrakech Tensift Al Haouz N° .... du .... ;
Bulletin Officiel N° .... du .... (version ....).

SITUATION

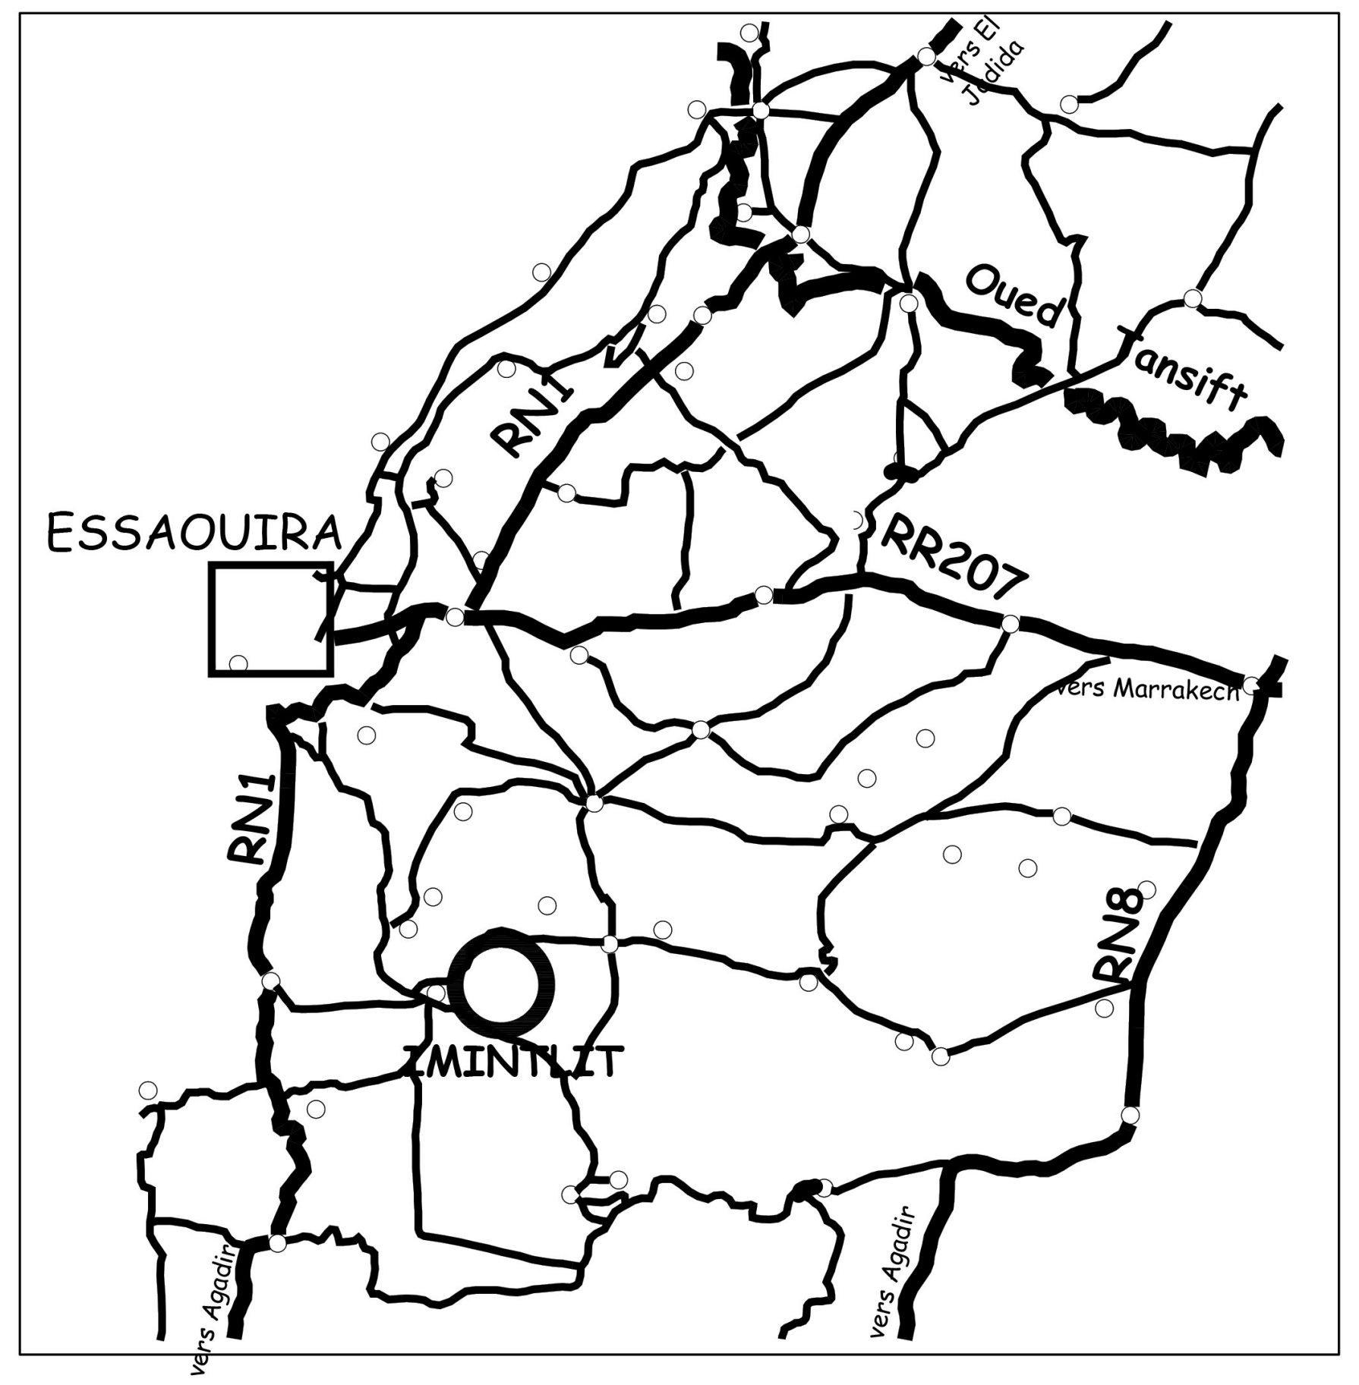

vers El Jadida
Oued Tansift
RN1
ESSAOUIRA
RR207
vers Marrakech
RN1
RN8
IMINTLIT
vers Agadir
vers Agadir

نظـــام تصميـــم النمــــــو
REGLEMENT DU PLAN DE DEVELOPPEMENT

ZONES المناطق	Représentation graphique الرموز
سكن فردي Zone d'habitat individuel	HI
سكن متكـــاثف Habitat dense	HD
سكن دو كثافـــة متوسطة Habitat à moyenne densité	HMD
الفيـــلات Villas	D
منطقة الخضروات Zone vivrière	Z.V
أروقة اجباريـــة Servitude de Portique	▬ ▬ ▬
منطقة أنشطة الصـــناعة التقليديـــة Zone d'Activités Artisanales	Zaa
منطقة ممنوعة للبنـــاء Zone non aedificandi	ZN
المجال الغـــابوي Domaine forestier	DF

مصالح عمومية و مؤسسات الحيـــاة الاجتماعيـــة
SERVICES PUBLICS - INSTALLATION DE LA VIE SOCIALE

SERVICES PUBLICS مصالح عمومية

Désignation	تســـميتها	الرموز Représentation Graphique
Commune	الجماعة	☆
Bureau de Poste	مركز البريـــد	✉
Administration	ادارة	a
Tribunal	محكمة	△ △
Gendarmerie	الدرك الملكـــي	G
Centre de santé	مركز صحـي	☾
Ecole	مدرسة	E
Centre des travaux et d'élevage	مركز الأشـــغال	☼
Maison de jeunes	دار الشـــباب	M.J
Terrain de Sport	ملعب للرياضـــة	Sp
Foyer féminin	نادي النســوي	F.F

INSTALLATIONS DE LA VIE SOCIALE مؤسسات الحيـــاة الاجتماعيـــة

Désignation	تســـميتها	الرموز Représentation Graphique
Souk	سوق	▥
Moulin	مطحنة	ML
Château d'eau	خزان الماء	◑
Four	فرن	P◒
Halte routière	محطة طرقية	⊛
Hammam	حمام	P3⊙
Coopérative d'Argane	تعاونيـــة أركان	P4
Mosquée	مسجد	M
Cimetière	مقـبرة	Ci1

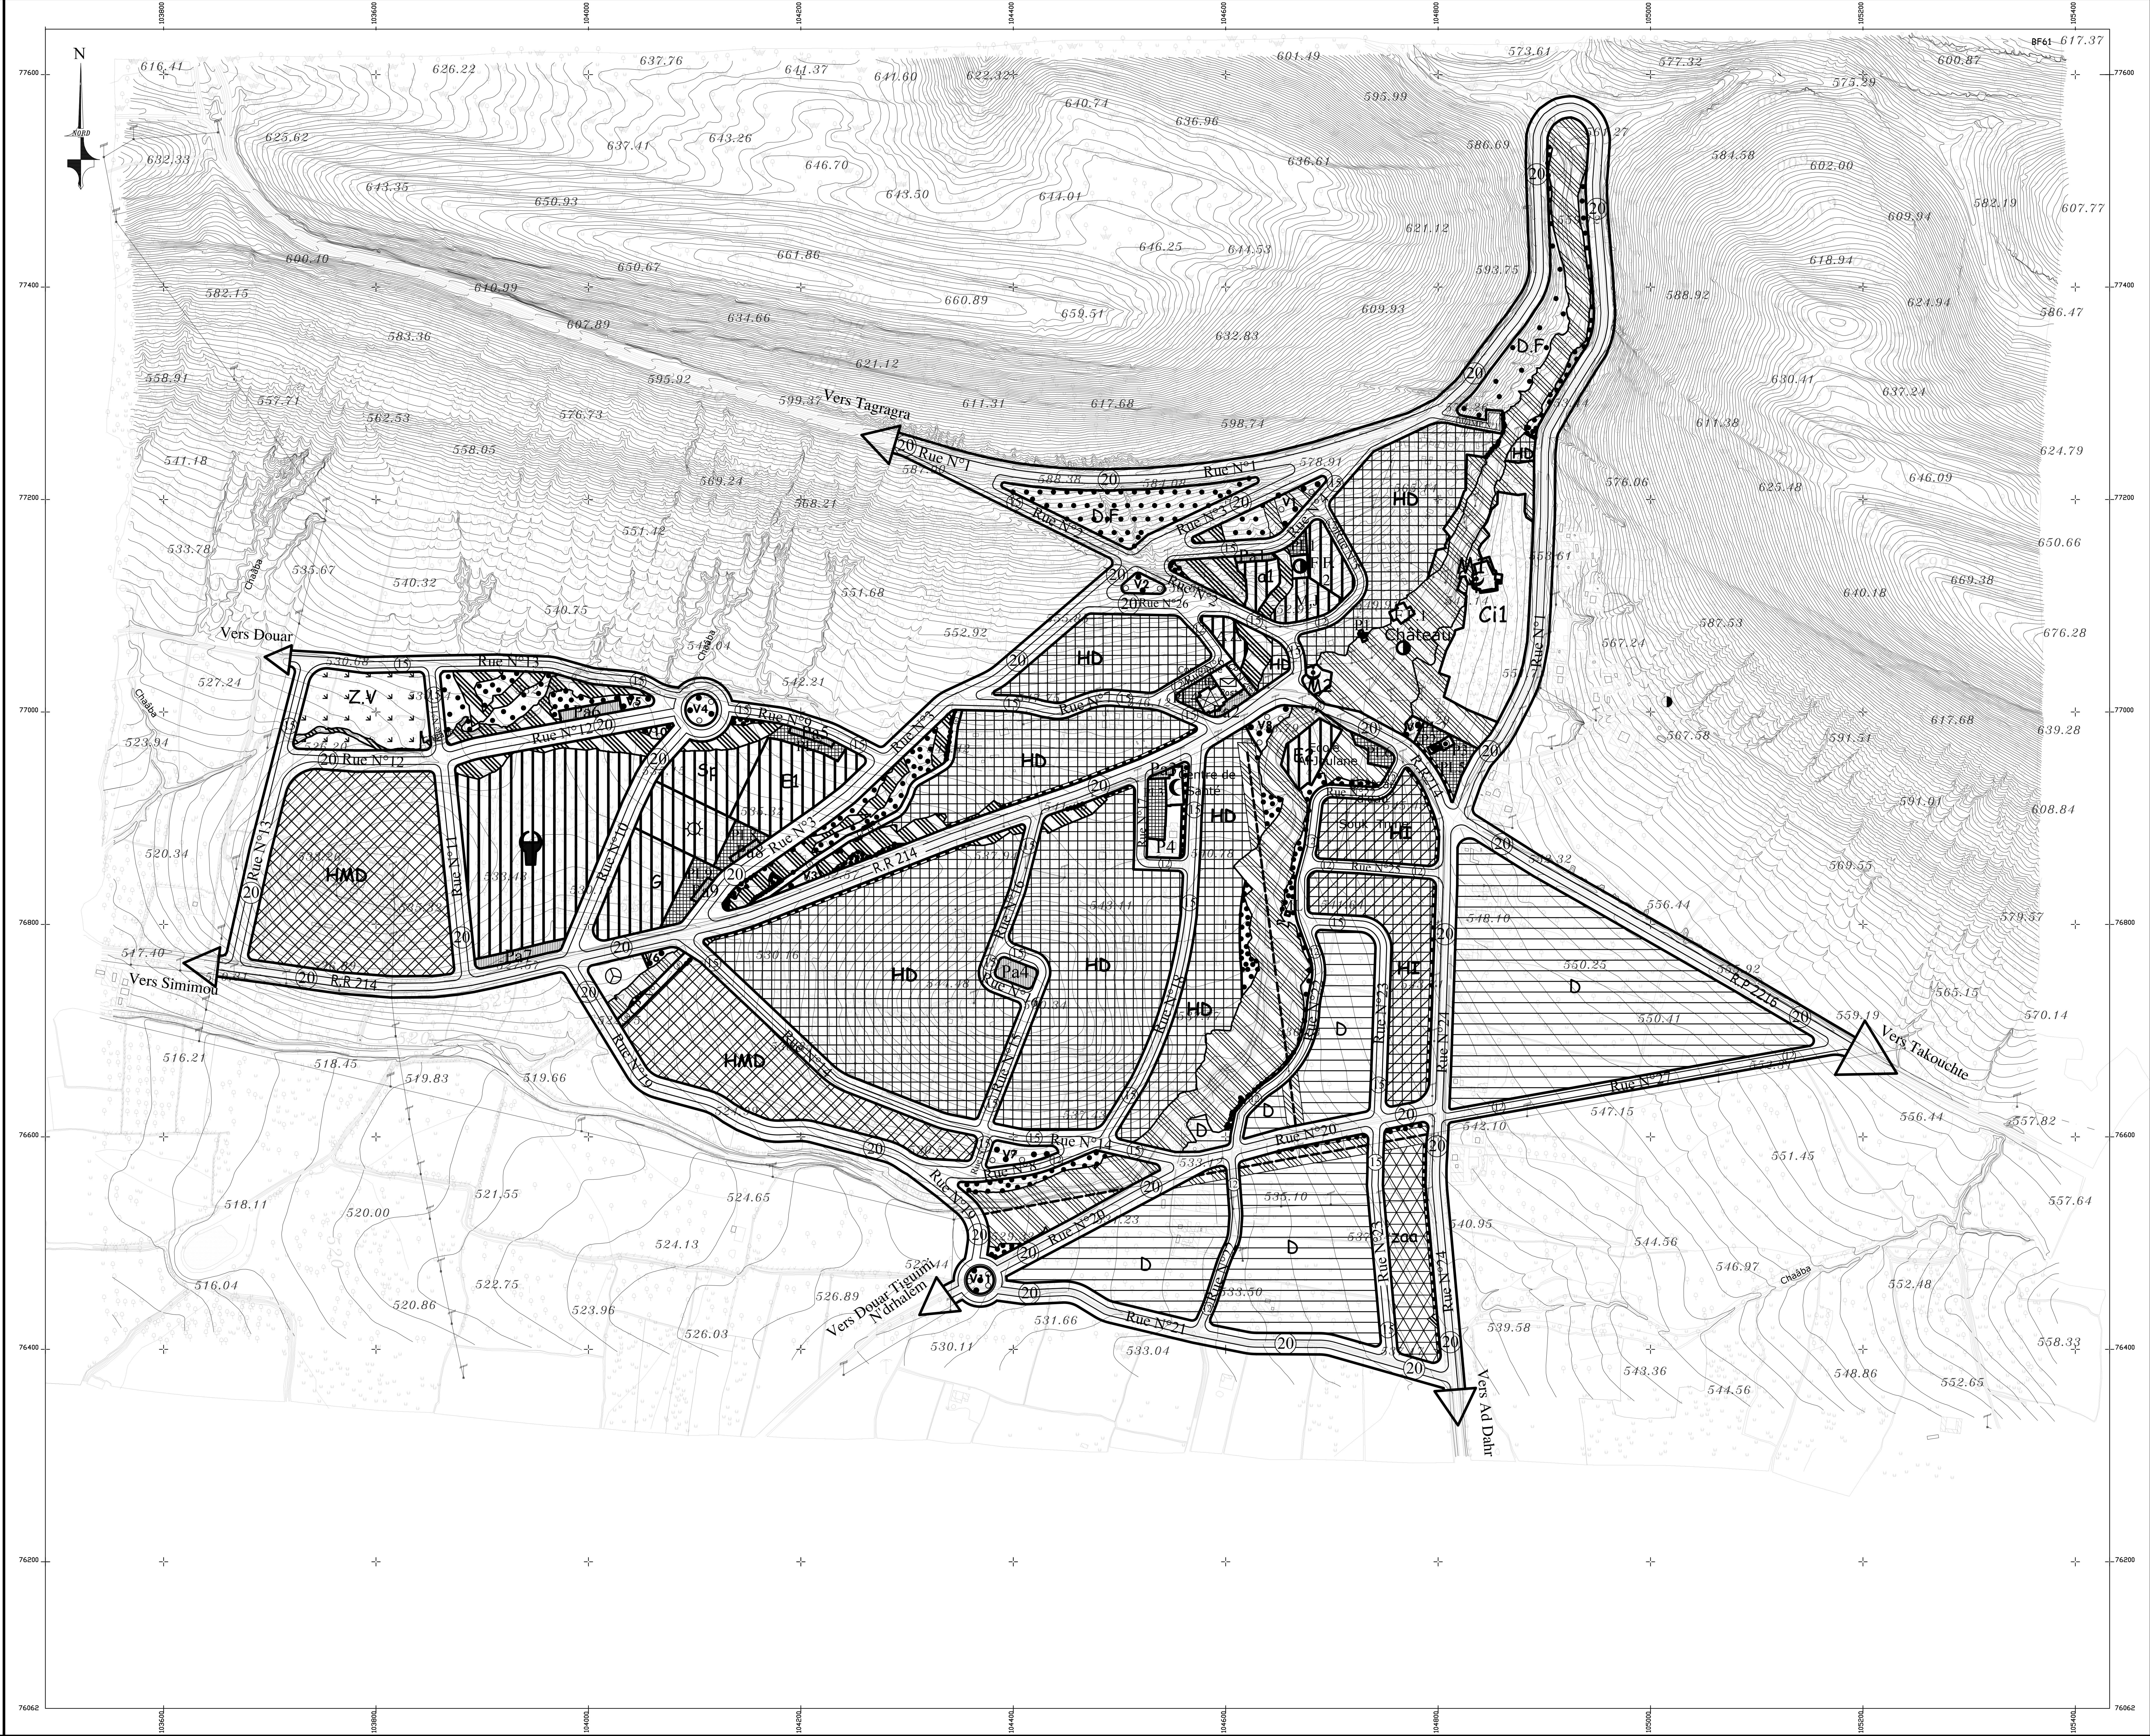

N
NORD
BF61
Vers Tagragra
Rue N°1
Rue N°2
Rue N°3
Rue N°26
D.F
V1
V2
HD
Château
Ci1
M1
M2
Commune
Poste
Ecole Al Joulane
Centre de Santé
P4
Pa4
Souk Tnine
HI
Vers Douar
Chaâba
Rue N°13
Rue N°12
Z.V
V4
V5
Rue N°9
Rue N°7
Sp
E1
G
Rue N°11
Rue N°10
HMD
Pa7
Vers Simimou
R.R 214
V6
Rue N°19
Rue N°16
Rue N°15
Rue N°17
Rue N°18
Rue N°14
Rue N°8
V7
Rue N°20
Rue N°21
Rue N°22
Rue N°23
Rue N°24
Rue N°25
Rue N°27
V1
Vers Douar Tiguimi N'drhalem
D
Zaa
R.P 2216
Vers Takouchte
Vers Ad Dahr
20
15
12
103600
103800
104000
104200
104400
104600
104800
105000
105200
105400
77600
77400
77200
77000
76800
76600
76400
76200
76062