


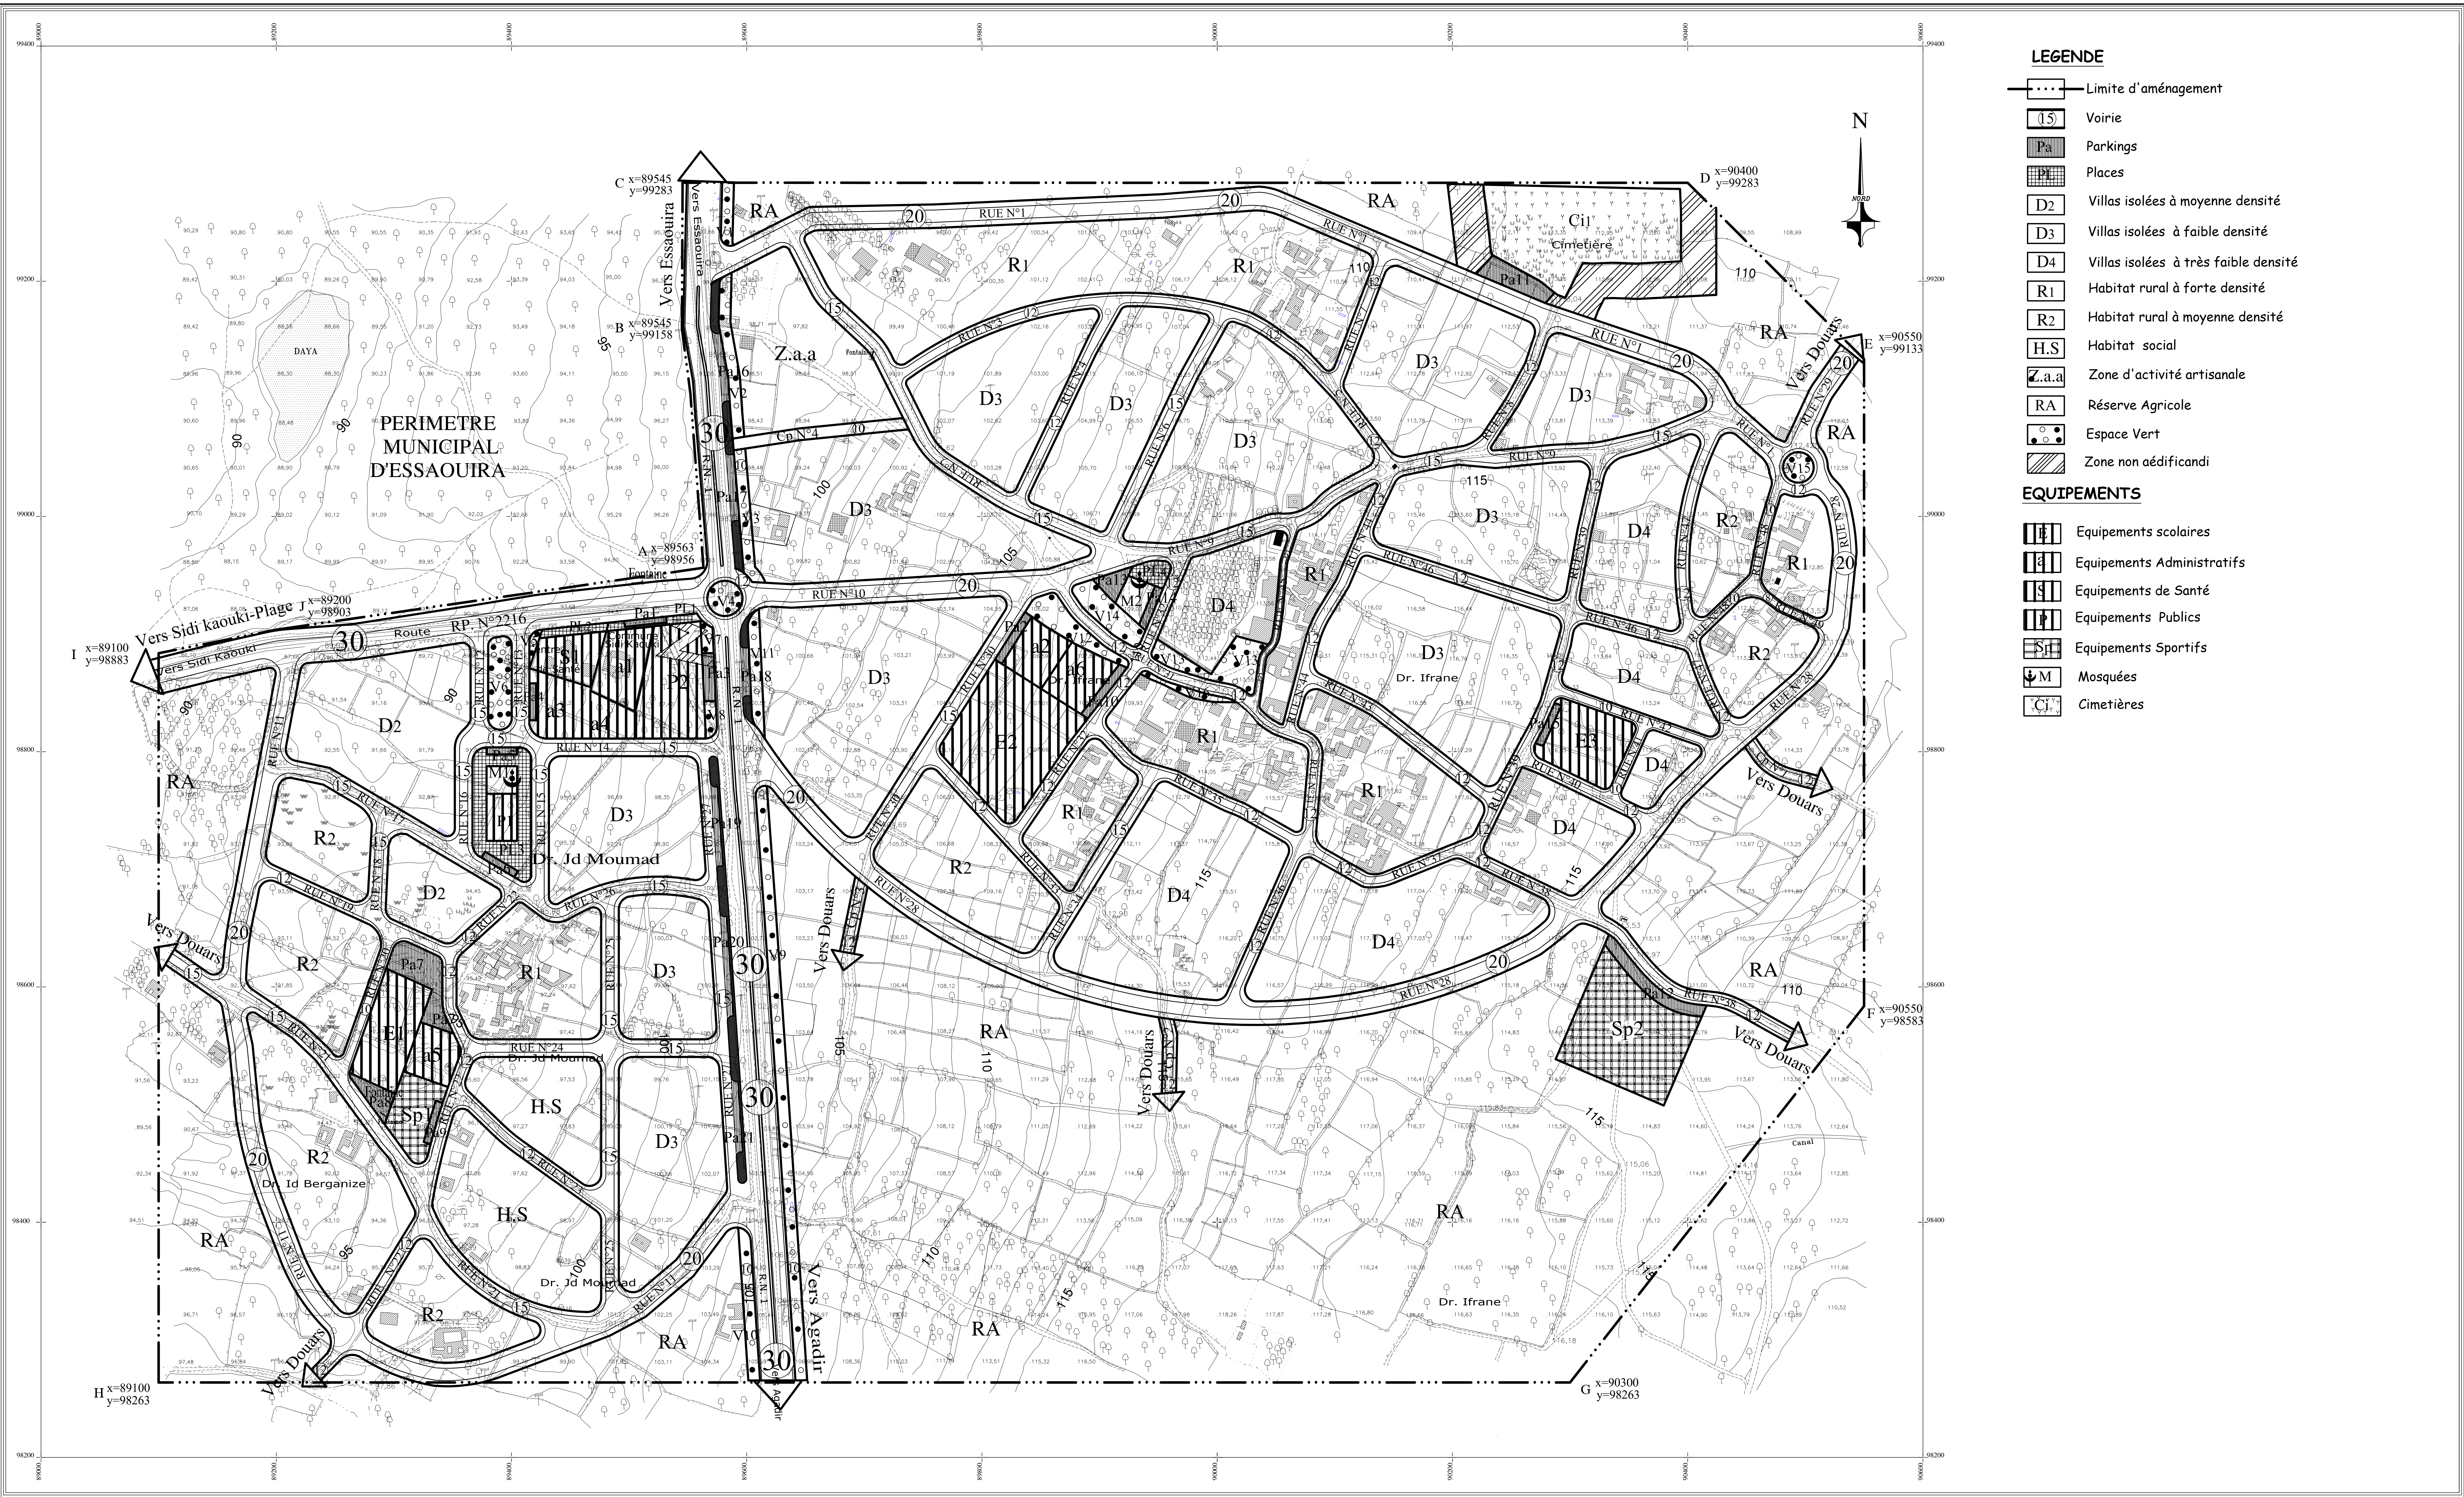

LEGENDE

- Limite d'aménagement
- (15) Voirie
- Pa Parkings
- Pl Places
- D2 Villas isolées à moyenne densité
- D3 Villas isolées à faible densité
- D4 Villas isolées à très faible densité
- R1 Habitat rural à forte densité
- R2 Habitat rural à moyenne densité
- H.S Habitat social
- Z.a.a Zone d'activité artisanale
- RA Réserve Agricole
- Espace Vert
- Zone non aëdificandi

EQUIPEMENTS

- Equipements scolaires
- Equipements Administratifs
- Equipements de Santé
- Equipements Publics
- Equipements Sportifs
- M Mosquées
- Ci Cimetières