


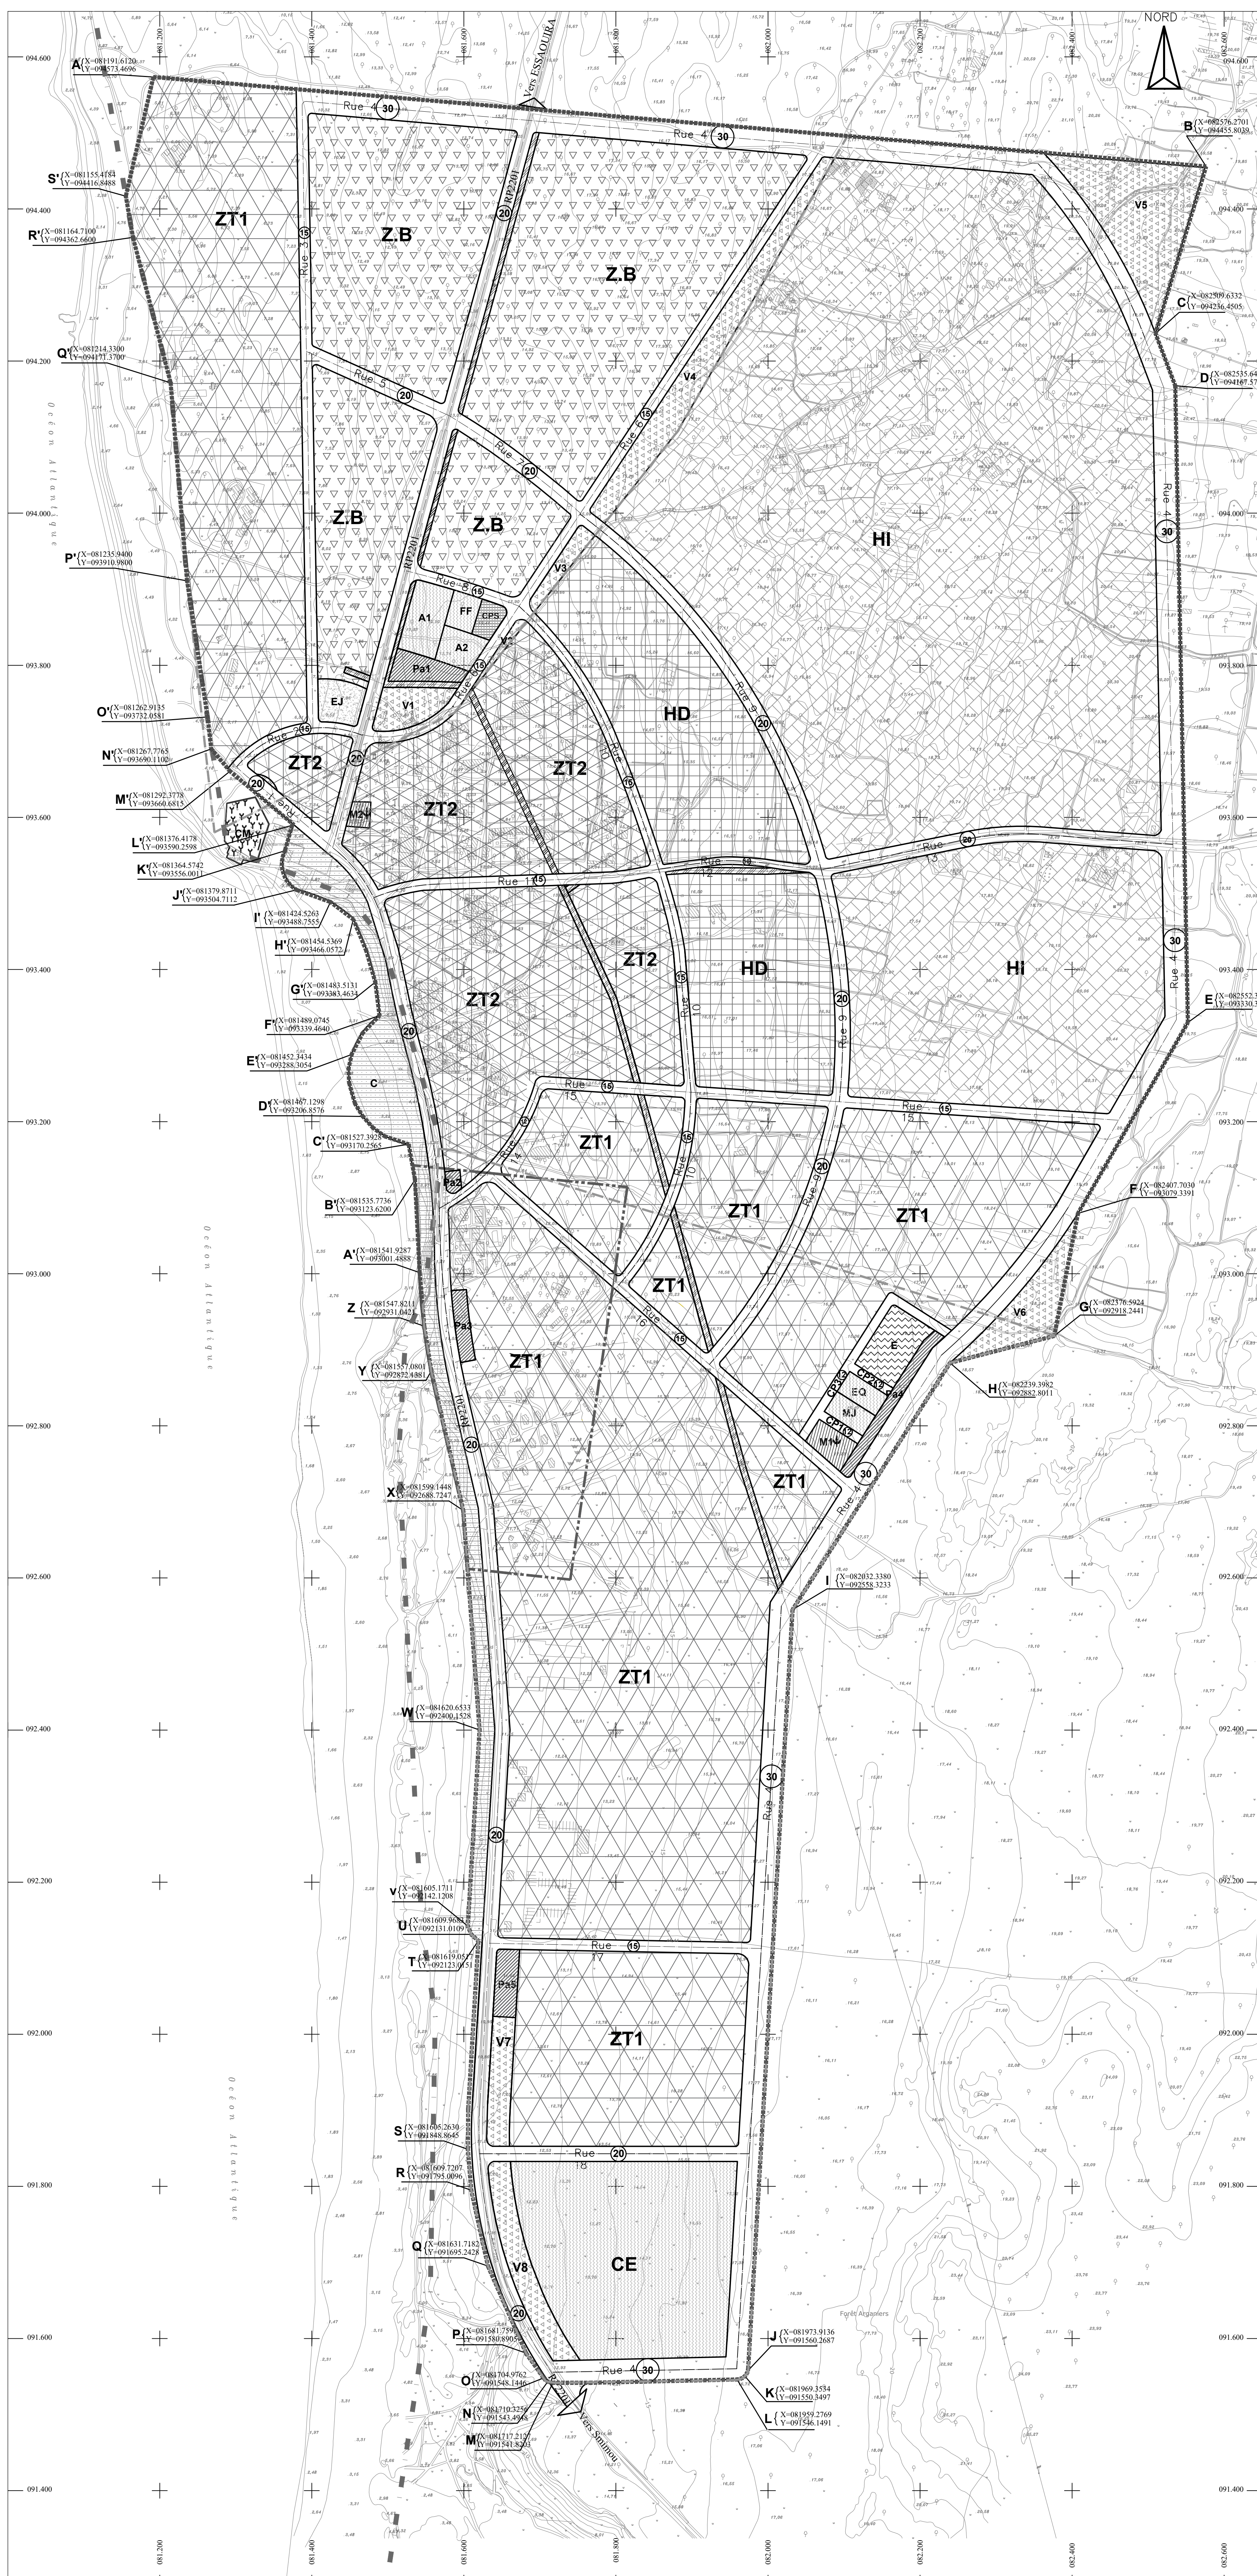

الجدول 3 : التخطيط الحضري AGENCE URBAINE D'ESSAOUIRA	المملكة المغربية ROYAUME DU MAROC وزارة التراب الوطني والتعمير والإسكان وإصلاح الإدارات MINISTRE DE L'AMÉNAGEMENT DU TERRITOIRE NATIONAL, DE L'URBANISME ET DE LA POLITIQUE DE LA VILLE	
	القديم الحسوية PROVINCE D'ESSAOUIRA جيساع سدي كاوكي COMMUNE DE SIDI KAOUKI	
	تضريريم الشدي كاوكي PLAN D'AMÉNAGEMENT DE SIDI KAOUKI (CÔTE PLAGE)	
	Architecte: M. Youssef GUELLA Agence d'Urbanisme 14, Rue de l'Indépendance 34060 Montpellier Cedex 02	Vu par le Directeur de l'Agence Urbaine d'Essaouira Homologué par :