


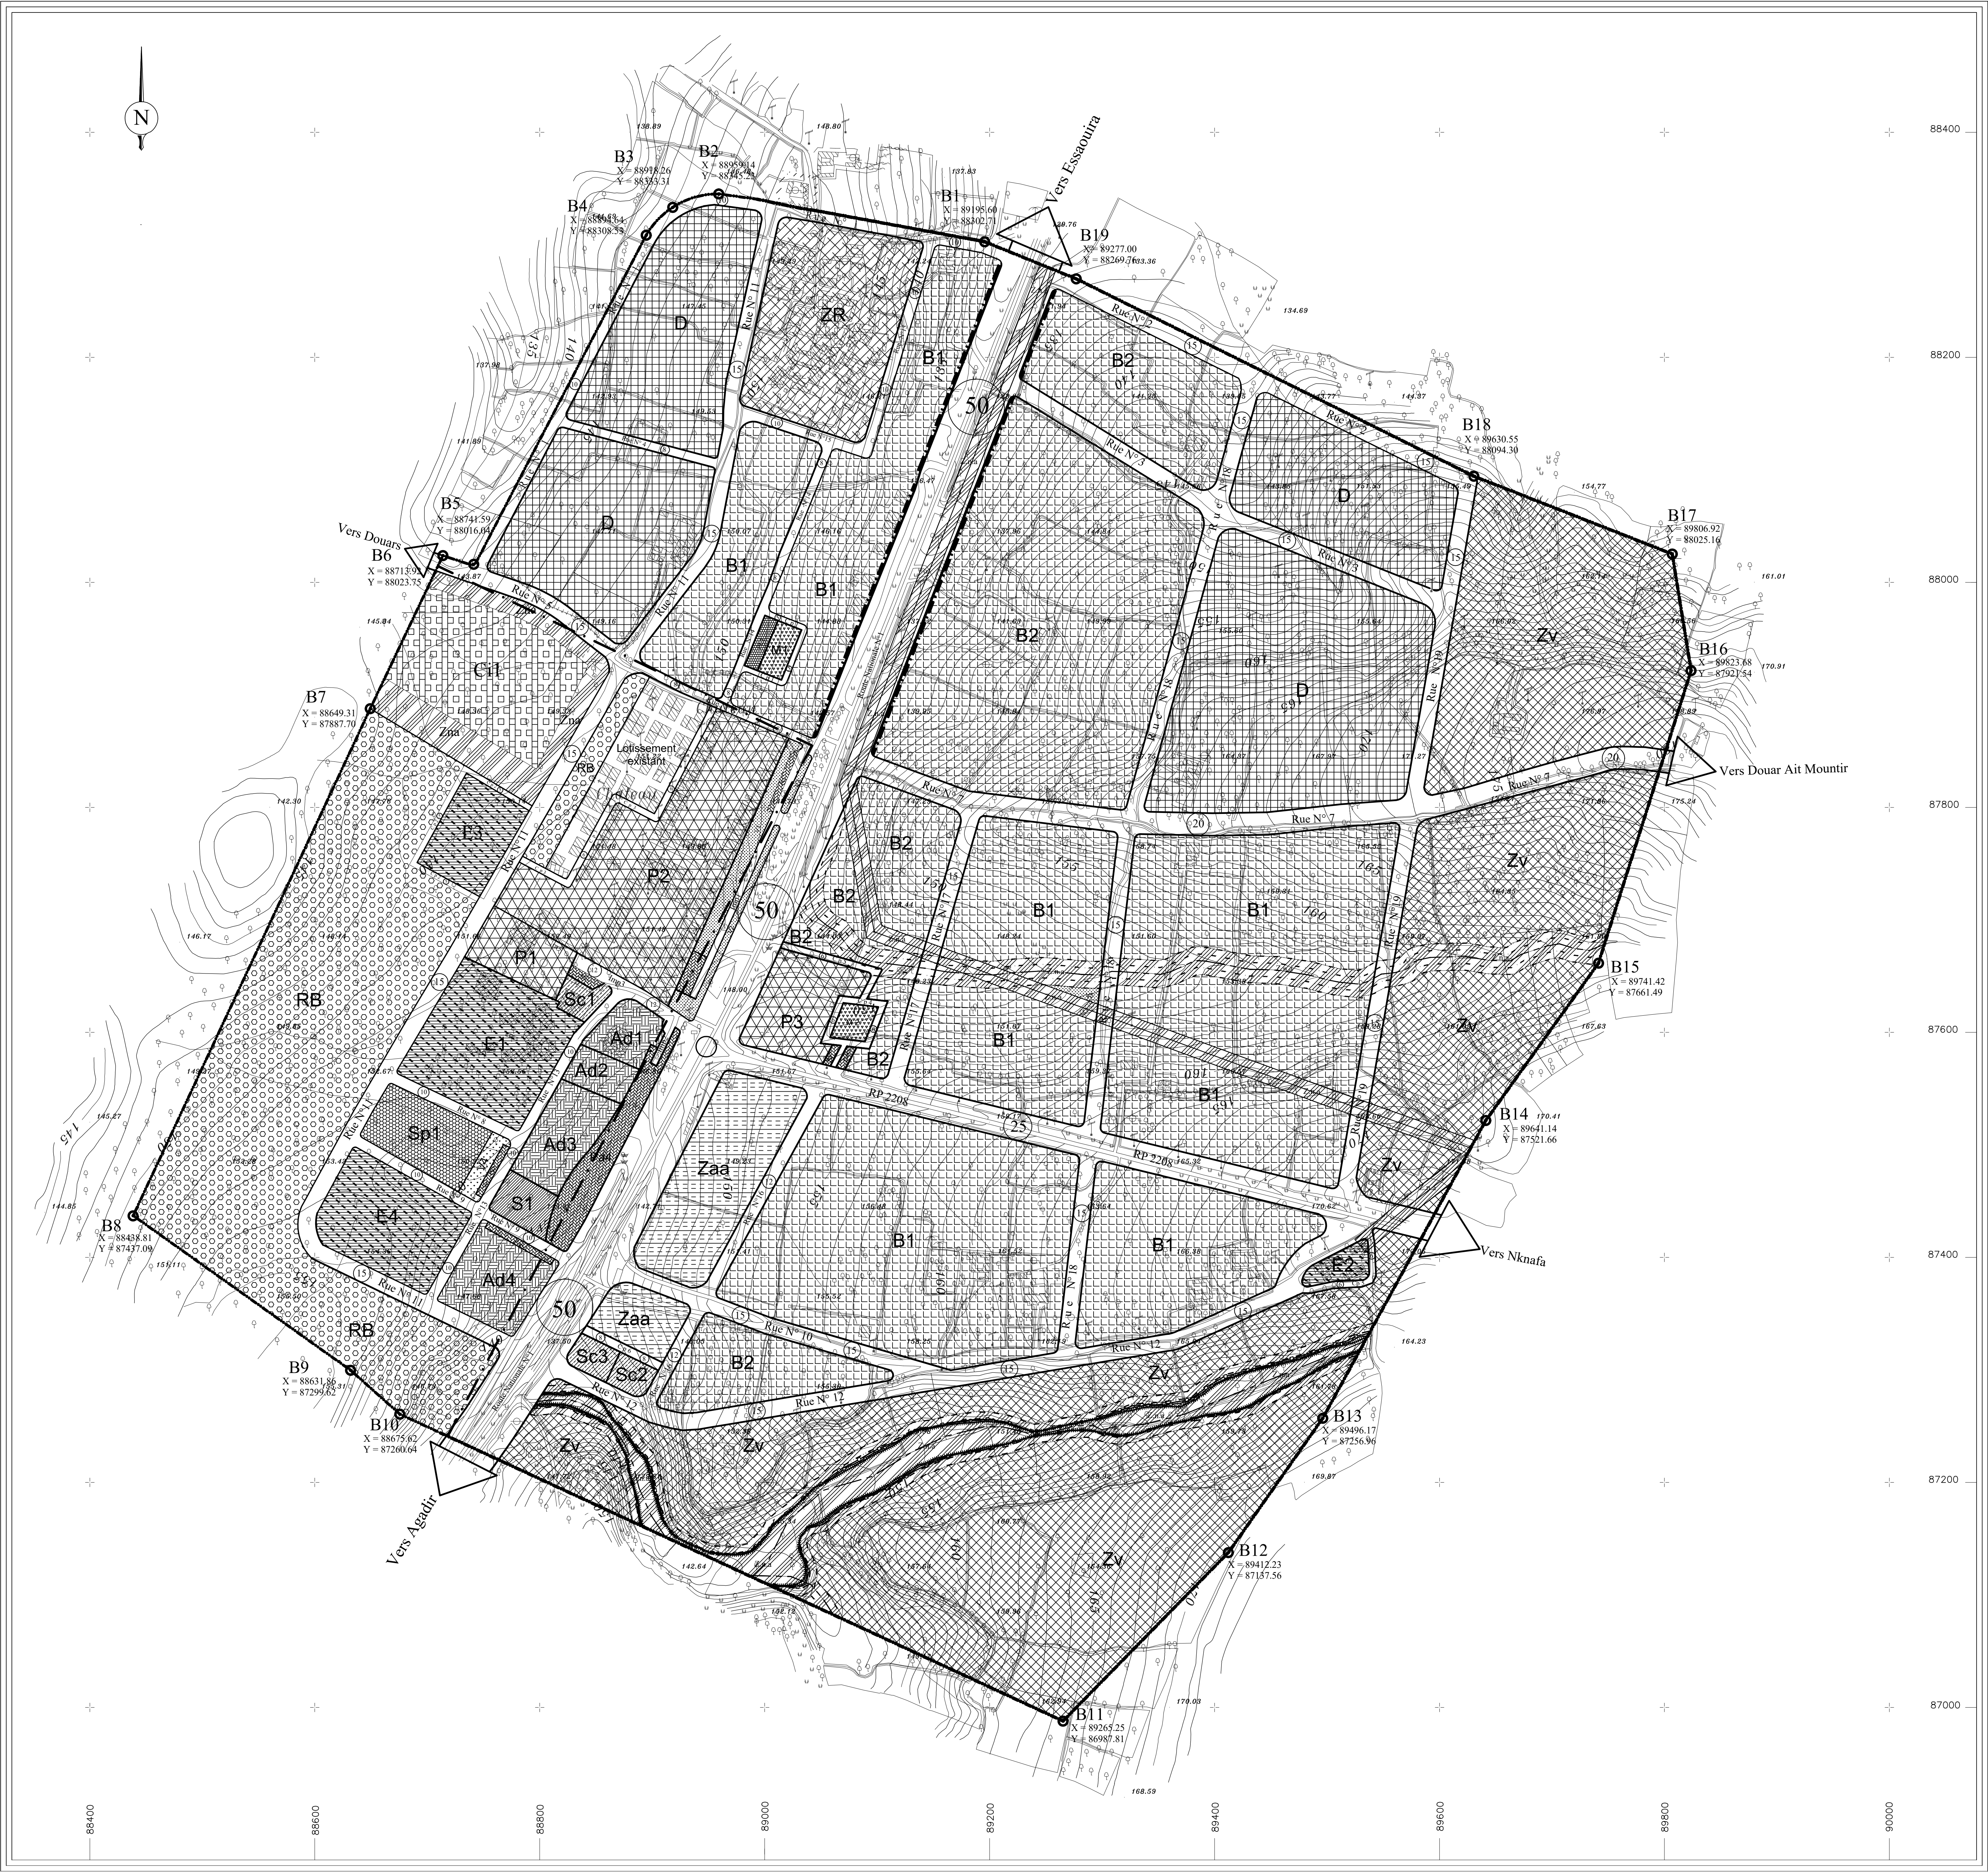

AGENCE URBAINE D'ESSAOUIRA

الوكالة الحضرية للصويرة

المملكة المغربية
وزارة التعمير وإعداد
التراب الوطني
ROYAUME DU MAROC
Ministère de l'Urbanisme
et de l'Aménagement du Territoire National

إقليم: الصويرة
دائرة: تمار
الجماعة القروية: تدرزي
PROVINCE: ESSAOUIRA
CERCLE: TAMANAR
COMMUNE RURALE: TIDZI

تصميم التهيئة
لمركز تدرزي
Plan d'aménagement
du centre de TIDZI

DRESSÉ PAR:
Youssef DACCIOUCLER
ARCHITECTE D'Etat
16, Imp. Sidi Bou Ali Moussine
Anas Sidi
Sima Boudj - Appartement N°12
MARRAKECH
TEL: 0524 34 61 99
Fax: 0524 34 61 99
Email: Youssef200@yahoo.com

Modifié le: Décembre 2014
Janvier 2016
Vue par: LE DIRECTEUR DE L'AGENCE
URBAINE D'ESSAOUIRA
Signé:
Le:

N°:
AUSSO/PA/01/2014
Feuille:
1/1
Echelle:
1/2000

HOMOLOGUE PAR:

LEGENDE

Habitats

- Zone de restructuration
- Habitat aligné en R+1
- Habitat aligné en R+2
- Zone villa
- Zone d'activité
- Zone Vivrière
- Zone de protection naturelle
- Zone non aedificandie

Equipements

- Administration
- Enseignement
- Mosquée
- Sport
- Santé
- Equipement Socioculturel
- Installation d'intérêt public

Divers

- Espace Vert
- Parking
- Place publique
- Cimetière
- Chemin piéton
- Impasse
- Servitude de portique
- Limite de domaine forestier